


PLANTA BAIXA
ESCALA 1:50

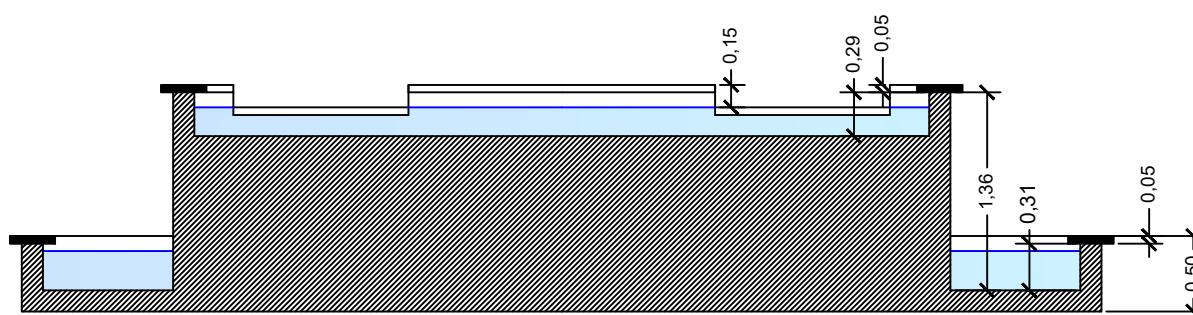

CORTE
ESCALA 1:50

PLANTA BAIXA E CORTE

02/02

LOCAL
PRAÇA PEREIRA BARRETO
PROPRIETÁRIO
MUNICÍPIO DE CRAVINHOS
MUNICÍPIO
CRAVINHOS
ESTADO
SÃO PAULO
DATA
31/05/2021
ESCALA
1/50

PROPRIETÁRIO

MUNICÍPIO DE CRAVINHOS

RESP. TÉCNICO

REGISTROS E ASSINATURAS DE ÓRGÃOS OFICIAIS