


Forma da Cobertura
escala 1:50


Vigas			
Nome	Seção (cm)	Elevação (cm)	Nível (cm)
V1	14x30	0	386
V2	14x30	18	404
V3	14x30	0	386
V4	14x30	0	386
V5	14x40	28	414
V6	14x40	24	410
V7	14x30	18	404
V8	14x50	34	420
V9	14x50	34	420
V10	14x50	34	420
V11	14x30	0	386
V12	14x50	34	420
V13	14x30	0	386
V14	14x30	0	386
V15	14x30	0	386
V16	14x50	34	420
V17	14x30	0	386
V18	14x50	34	420
V19	14x30	18	404
V21	14x30	18	404

Lajes					
Nome	Tipo	Altura (cm)	Elevação (cm)	Nível (cm)	Sobrecarga (kgf/m²)
L1	Pré-moldada	12	0	386	150
L2	Pré-moldada	12	0	386	150
L3	Pré-moldada	12	0	386	150
L4	Pré-moldada	12	0	386	150
L5	Pré-moldada	12	-4	382	150
L6	Pré-moldada	12	0	386	150
L7	Pré-moldada	12	0	386	150
L8	Pré-moldada	12	-4	382	150
L9	Pré-moldada	16	0	386	150
L10	Pré-moldada	12	-4	382	150
L11	Pré-moldada	12	-4	382	150
L12	Pré-moldada	12	-4	382	150
L13	Pré-moldada	12	0	386	150

Características dos materiais	
fck (kgf/cm²)	Ecs (kgf/cm²)
250	238000

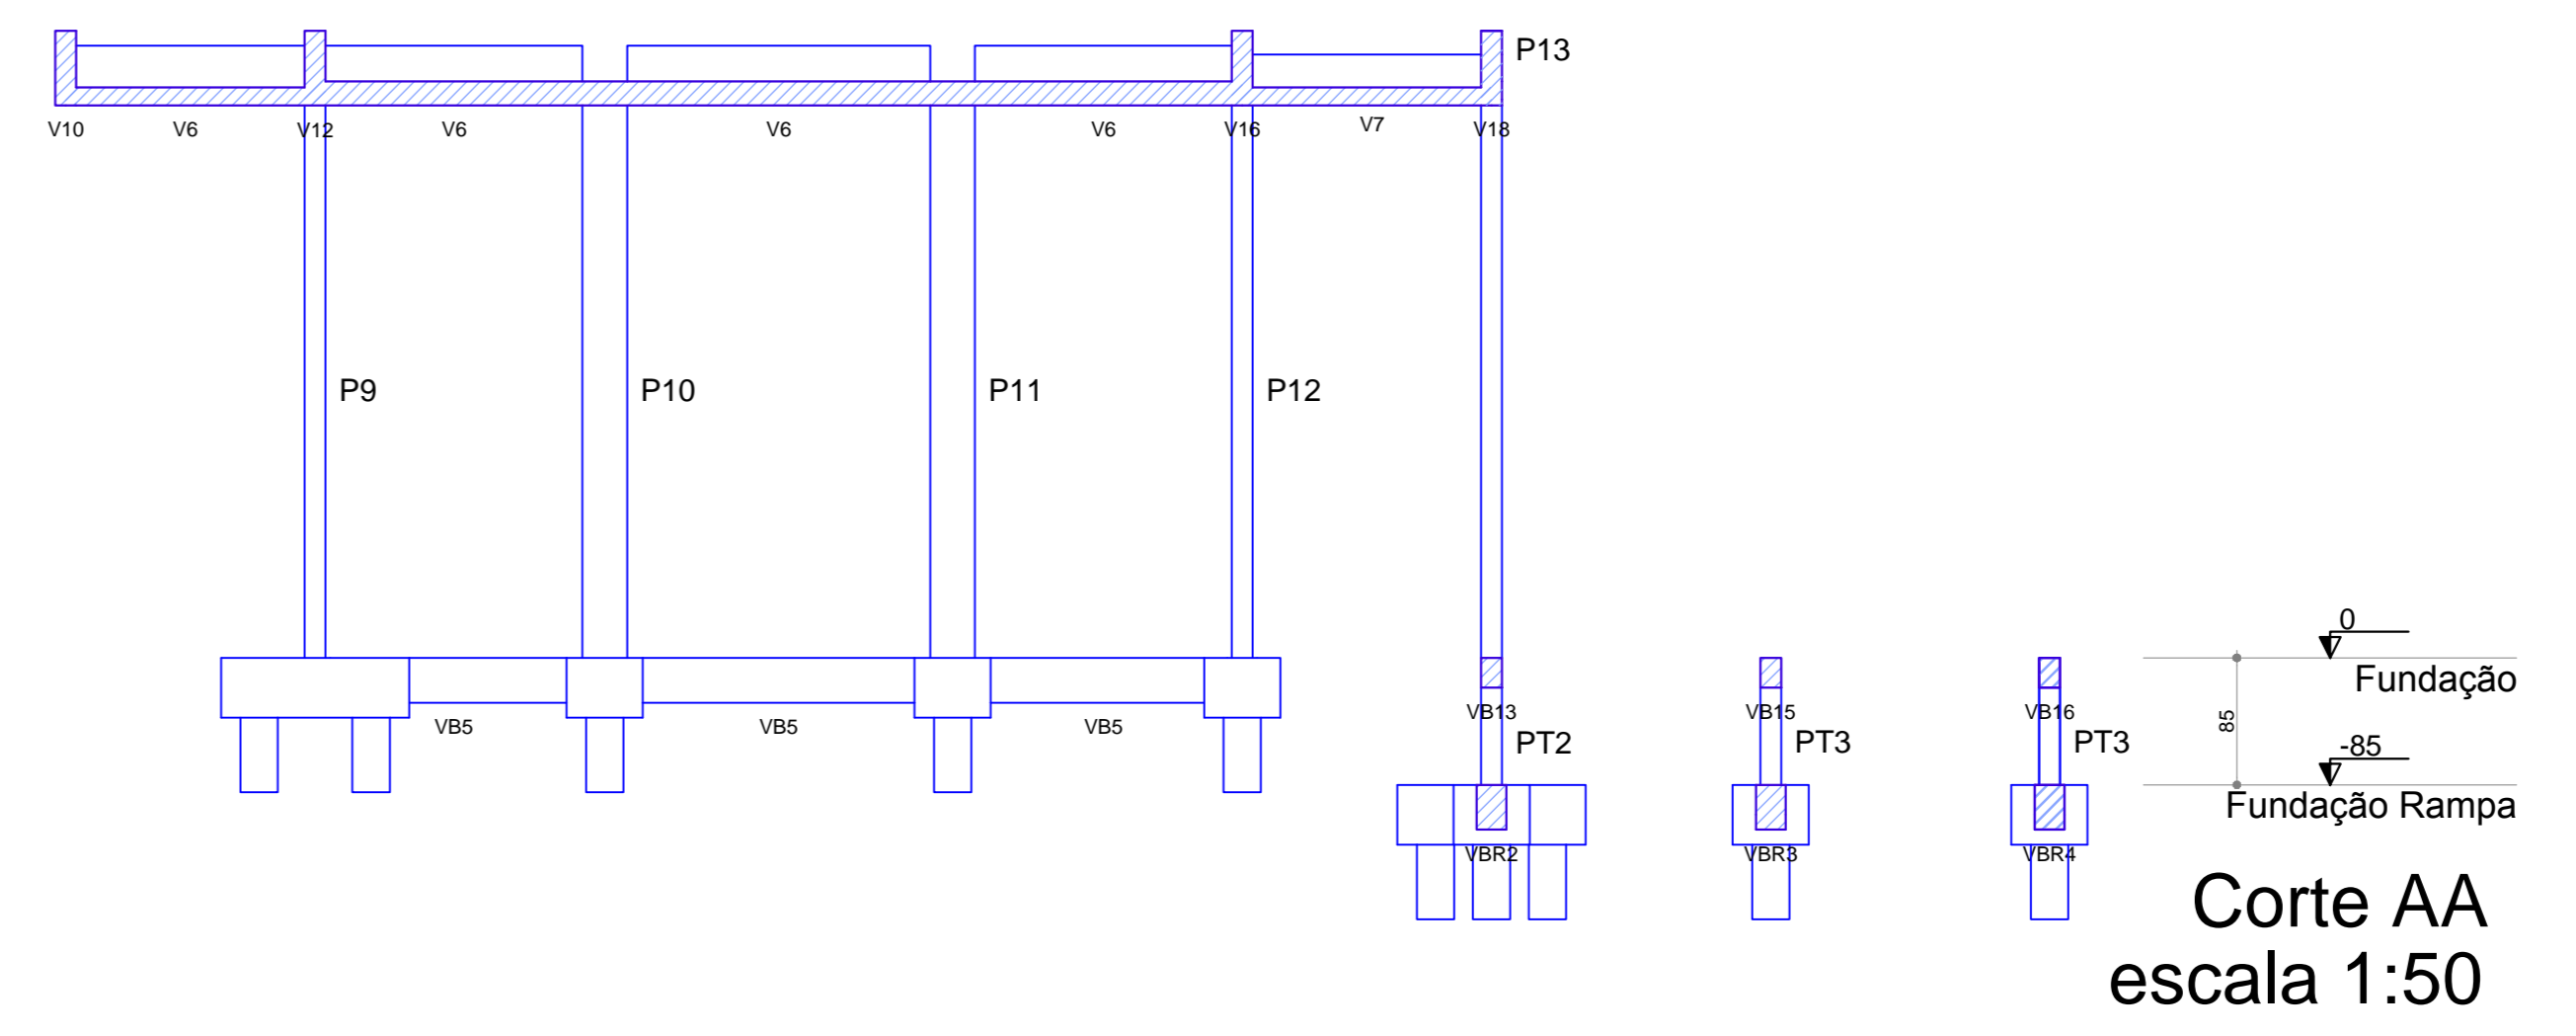

Corte AA
escala 1:50

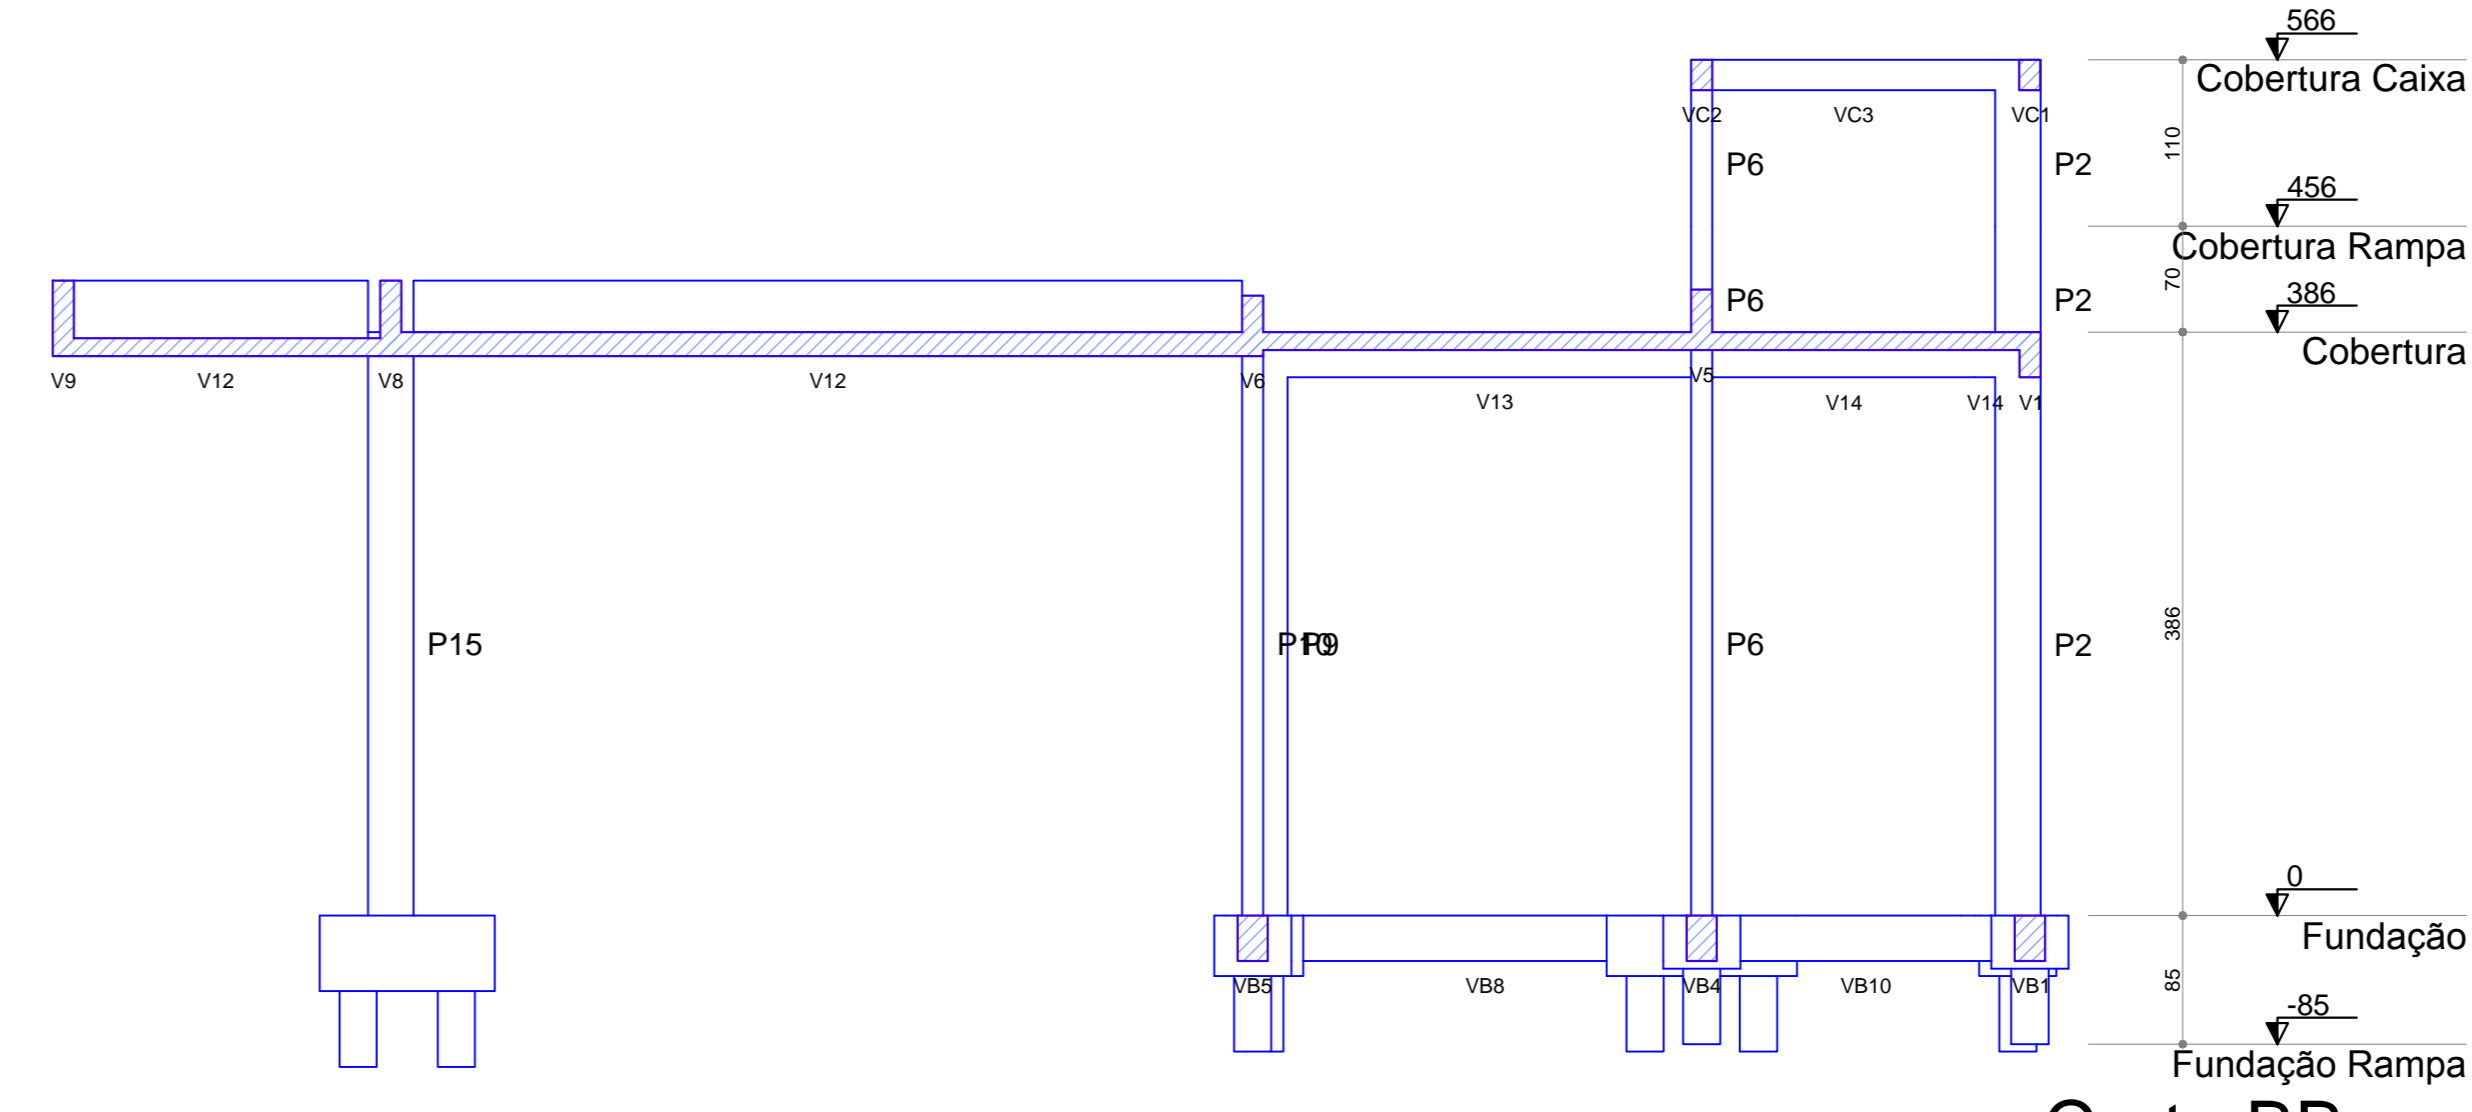

Corte BB
escala 1:50

- NOTAS:
- Conferir medidas na obra.
 - Concreto calculado utilizando agregado graúdo tipo "brita 1", slump 9±1.
 - Toda e qualquer alteração no respectivo projeto, o calculista deverá ser consultado, e o mesmo deverá emitir seu parecer por escrito.
 - O engenheiro calculista não se responsabiliza pela segurança das lajes pré-moldadas.
 - As lajes pré-moldadas deverão ser armadas, conforme indicado na planta de forma.
 - A sobrecarga de utilização das lajes pré-moldadas está discriminada na tabela.
 - A espessura da lajes pré-moldadas é apenas uma sugestão do calculista, podendo o ser alterada pelo fabricante.
 - O fabricante das lajes pré-moldadas deverá emitir a ART (Anotação de Responsabilidade Técnica) das mesmas.
 - Os quantitativos das armaduras das lajes pré-moldadas não foram computados na totalização das armaduras deste projeto, tendo em vista que são fornecidas pelo fabricante das lajes.
 - Concreto C-25 (fck=25,0 MPa) Aço CA-50A/CA-60.

PREFEITURA MUNICIPAL DE CRAVINHOS

SECRETARIA MUNICIPAL DE OBRAS E SERVIÇOS PÚBLICOS

JOSÉ FRANCISCO MATASSO FERDINANDO

SECRETÁRIO MUNICIPAL

JOSÉ AUGUSTO CATAPANI

SECRETÁRIO MUNICIPAL DE OBRAS E SERVIÇOS PÚBLICOS

FORMA DA COBERTURA / CORTES

PROJETO DE ARQUITETURA

PLANTA BAIXA - ÁREA DE CONVIVÊNCIA

04/08

arquitetura

FRANCISCO FERREZ CARDOSO

PROJETO DE ARQUITETURA