



SEÇÕES TRANSVERSAIS  
ESCALA HORIZONTAL 1:200  
ESCALA VERTICAL 1:200

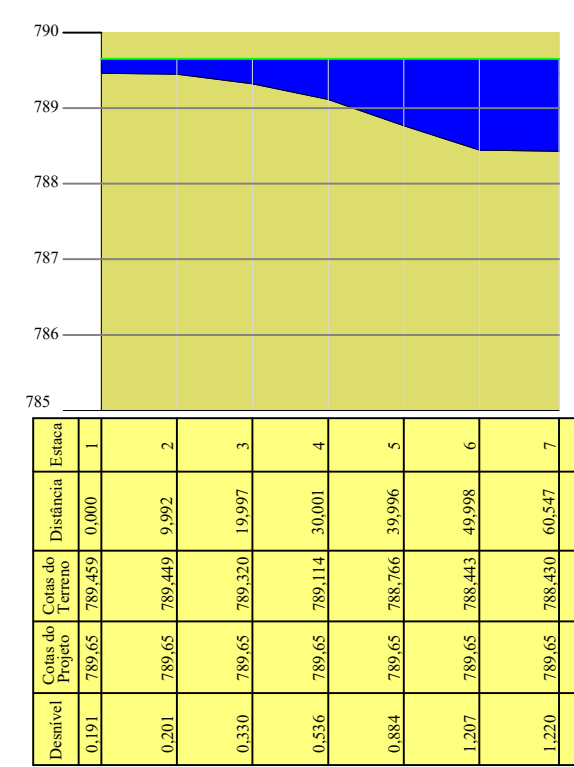

PERFIL LONGITUDINAL  
ESCALA HORIZONTAL 1:1000  
ESCALA VERTICAL 1:100

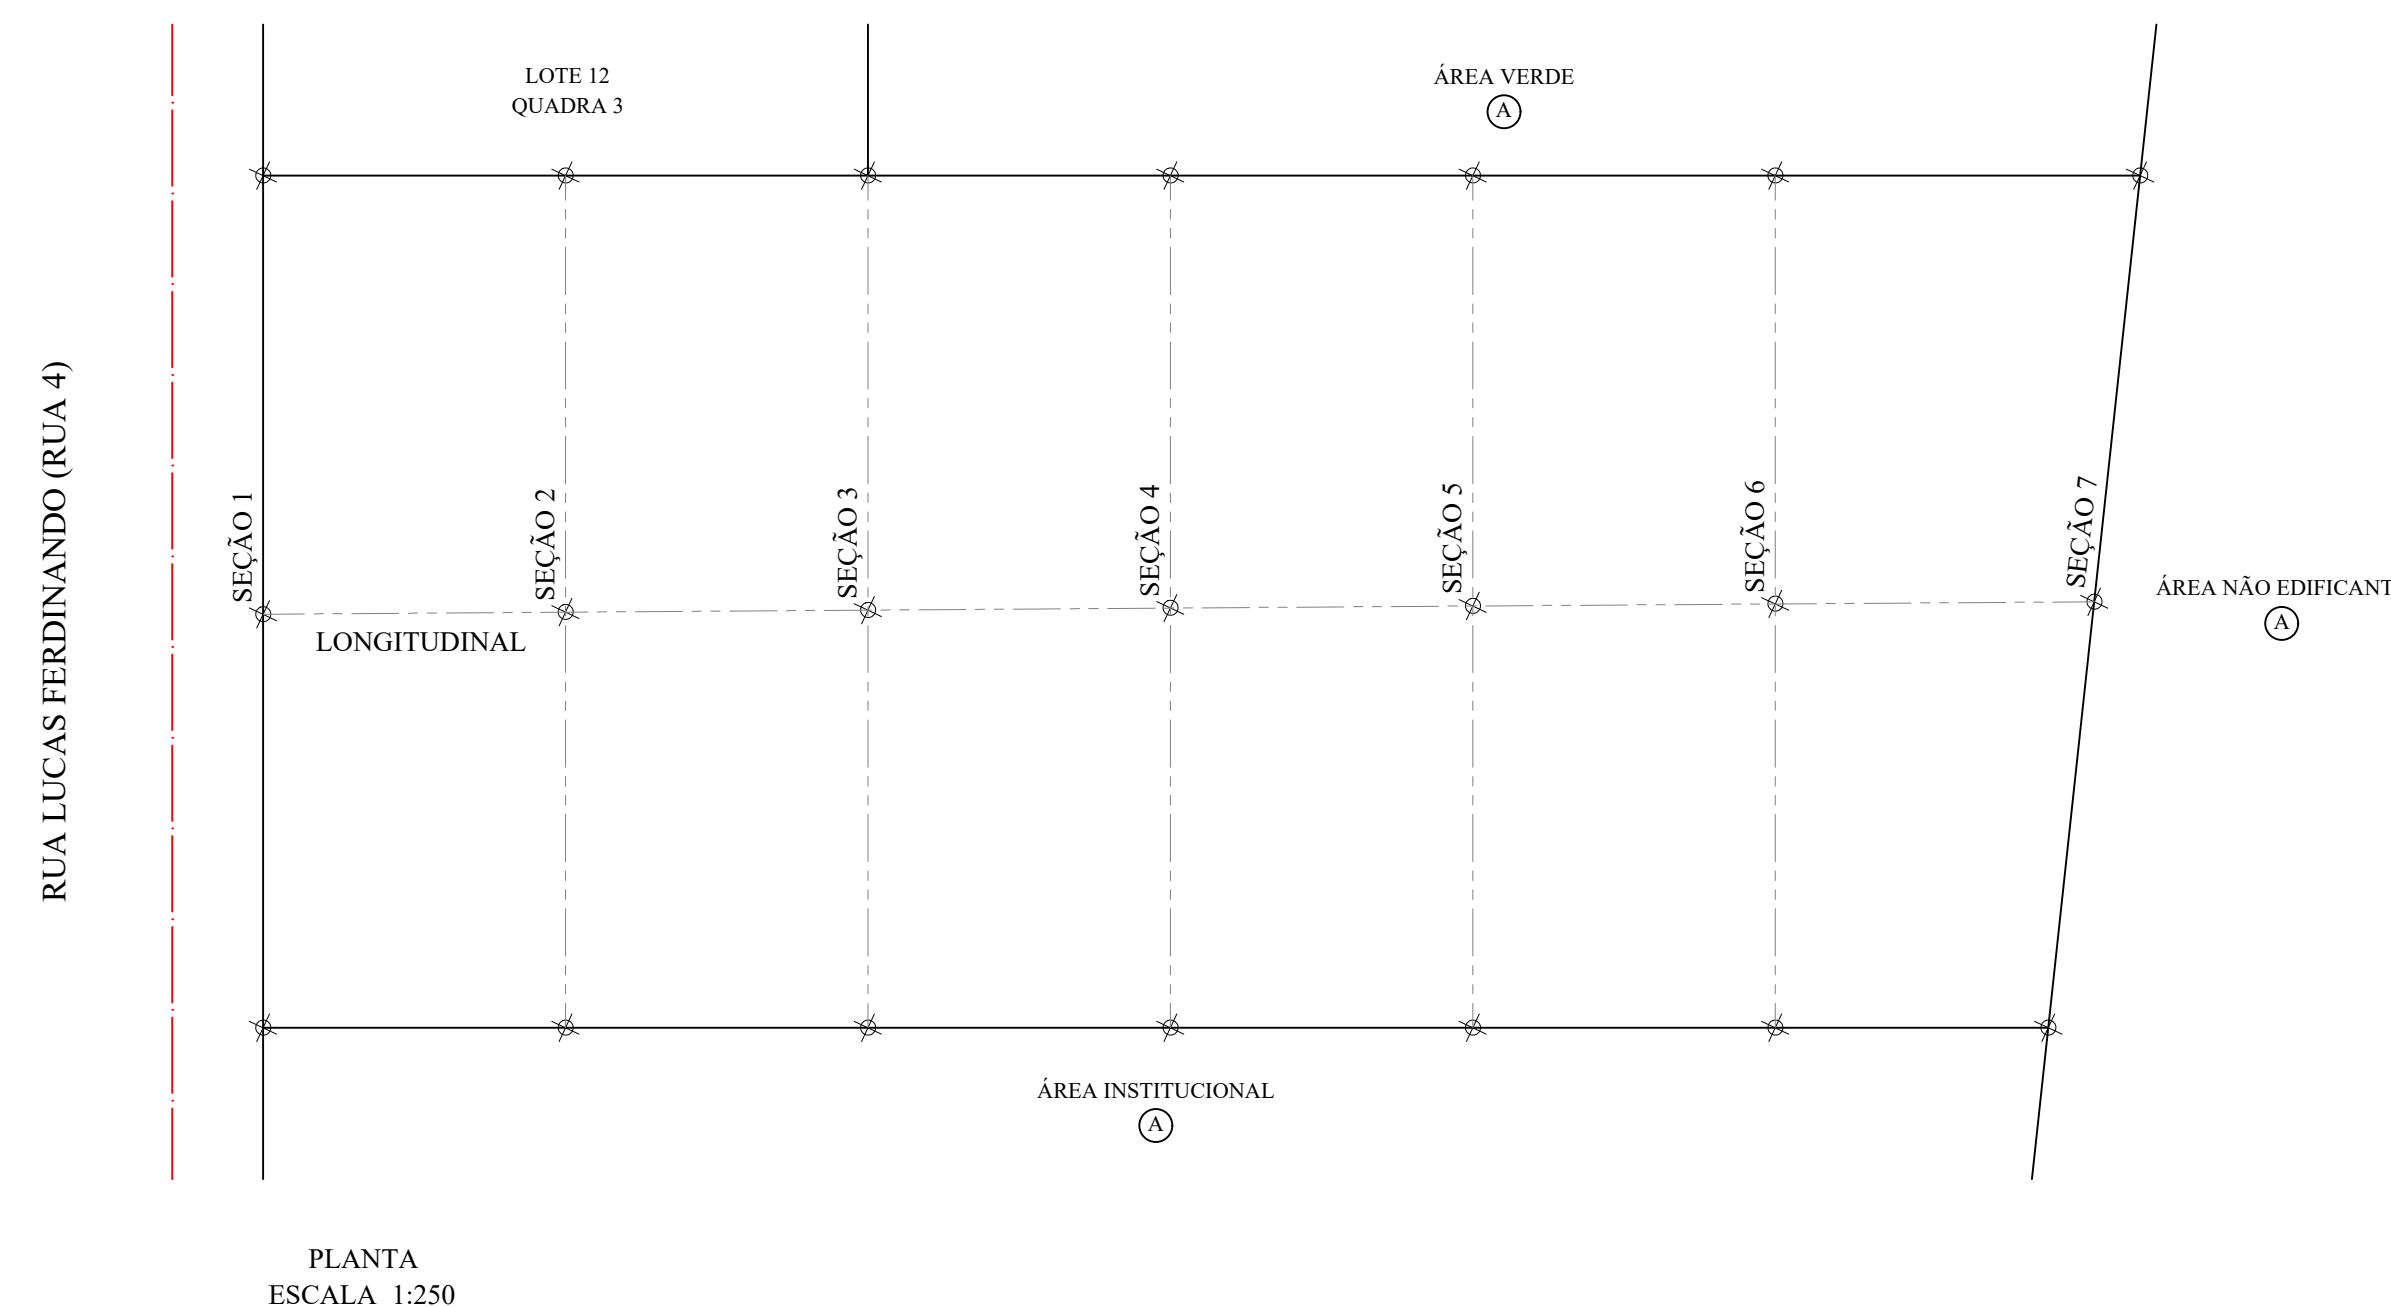

| VOLUMES             |                         |
|---------------------|-------------------------|
| ATERRO / IMPORTAÇÃO | 1.113,80 m <sup>3</sup> |
| EMPOLAMENTO (20%)   | 278,44 m <sup>3</sup>   |
| TRANSPORTE          | 1.392,24 m <sup>3</sup> |

|   |          |   |        |
|---|----------|---|--------|
| <b>TERRAPLANAGEM</b>  |          | FOLHA<br>1/1  |        |
| OBJETO: PROJETO DE TERRAPLANAGEM                                  |          |   |        |
| IMÓVEL: ÁREA INSTITUCIONAL "A" DO JARDIM JÚLIA MATASSO FERDINANDO |          |   |        |
| MUNICÍPIO: CRAVINHOS/SP.  |          |   |        |
| PROPRIETÁRIO:   |          | RESPONSÁVEL TÉCNICO:  |        |
| MUNICÍPIO DE CRAVINHOS  |          | DÉCIO ROMANO GIACOMASSI<br>ENGENHEIRO AGRIMENSOR<br>CREA: 5061594965/TD |        |
| DESENHO   | ESCALA   | DATA  | VERIF. |
|   | INDICADA | 06/06/2018  |        |