
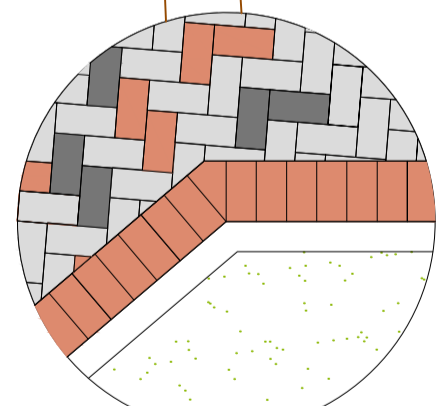


TABELA DE ACABAMENTO

	PISO EM CONCRETO INTERTRAVADO
	ÁREA PERMEÁVEL (JARDIM) CANTEIRO - GRAMA SÃO CARLOS
	ACABAMENTO EM CIMENTO APARENTE
	CERCA VIVA DE ARBUSTOS PINGO DE OURO PORTE FINAL 100 x 150cm 15 x 30 MUDAS/ m ²

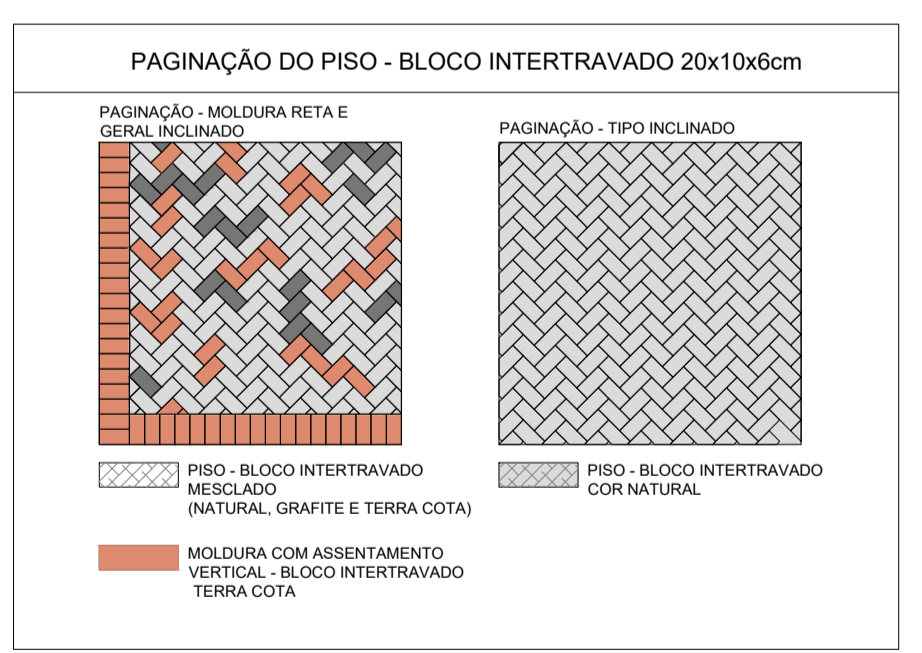

NOTAS:
1 - MOLDURA COM ASSENTAMENTO VERTICAL EM BLOCO INTERTRAVADO PARA PAGINAÇÃO DAS CALÇADAS. NÃO É NECESSÁRIA A EXECUÇÃO DE GUIAS (MEIO-FIOS) DE SEPARAÇÃO DOS CANTEIROS.

PLANTA
ESC 1:200

REV.	DATA	POR	REVISÕES	VISTO
02	17/07/19	CRISTIANE	REVISÃO GERAL E PISO	
01	08/04/19	Cristiane	INCLUIDA NOTA No. 1 DE PROJETO	



ENGENHEIRO RESPONSÁVEL PELO PROJETO PAULO EUGENIO ROCHA PINTO VERIFICAÇÃO / APROVAÇÃO	CREA 060.039.915-0 CREA	VISTO	ASSUNTO PROJETO EXECUTIVO - PRAÇA JARDIM ITAMARATI PAISAGISMO BÁSICO/ PISO	FOLHA A 02/05
COLABORADORES	CREA	VISTO	LOCAL PRAÇA JARDIM ITAMARATI AVENIDA PEDRO AMOROSO - CRAVINHOS - SP	Nº PROJETO
			APROVADO POR: ENGº CREA	DATA 14/01/2019
				ESCALA 1:200