


CORTE AA
ESC 1:150

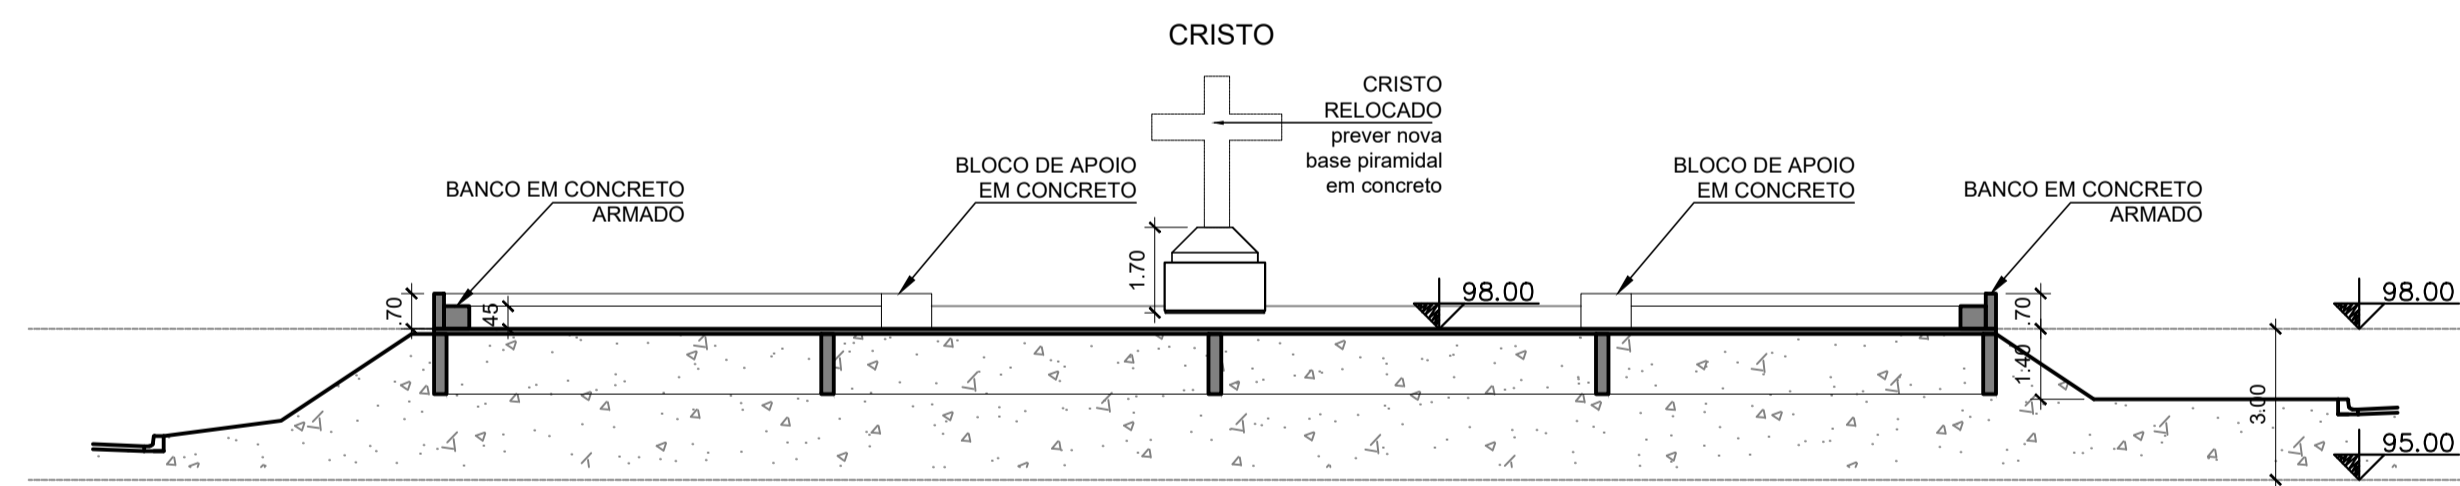

CORTE BB
ESC 1:150

REV.	DATA	POR	REVISÕES	VISTO

 PRP projetos e Consultoria	 Prefeitura Municipal de CRAVINHOS	ASSUNTO: PROJETO EXECUTIVO - PRAÇA JARDIM ITAMARATI CORTES	FOLHA A 04/05
		LOCAL: PRAÇA JARDIM ITAMARATI AVENIDA PEDRO AMOROSO - CRAVINHOS - SP	Nº PROJETO ESCALA INDICADA
ENGENHEIRO RESPONSÁVEL PELO PROJETO PAULO EUGENIO ROCHA PINTO CREA 060.039.915-0 VISTO	VERIFICAÇÃO / APROVAÇÃO CREA VISTO	COLABORADORES CREA VISTO	APROVADO POR: ENGº CREA
DATA: 14/01/2019		VISTO DESENHO	Nº PROJETO ESCALA INDICADA

NOTAS	NOTAS