



ELEVAÇÃO 1
ESC 1:150

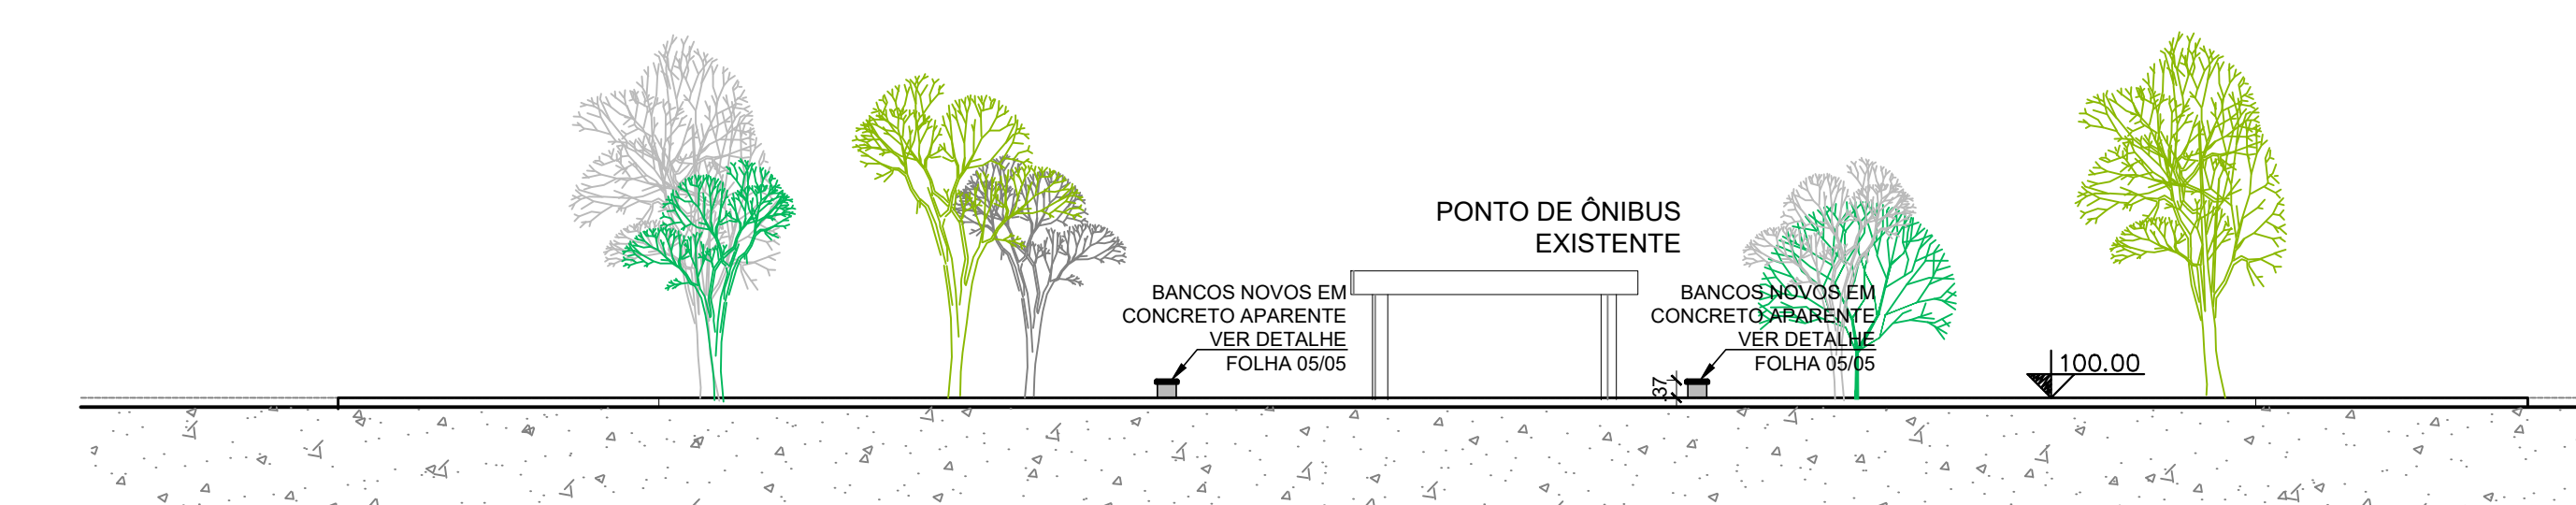

ELEVAÇÃO 2
ESC 1:150

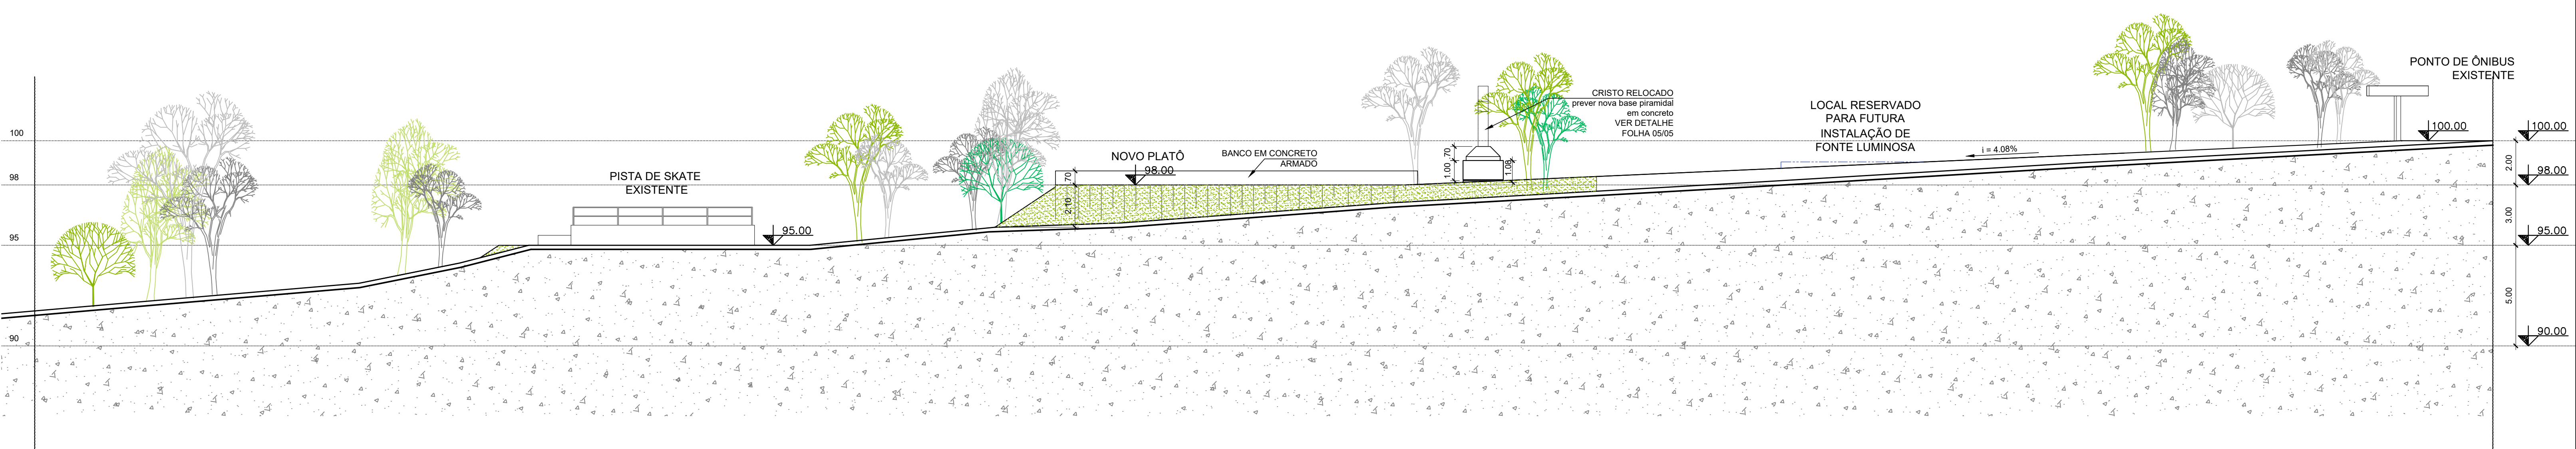

ELEVAÇÃO 3
ESC 1:150

REV.	DATA	POR	REVISÕES	VISTO

	Prefeitura Municipal de CRAVINHOS	
	ASSUNTO: PROJETO EXECUTIVO - PRAÇA JARDIM ITAMARATI ELEVAÇÕES	FOLHA: A 03/05
	LOCAL: PRAÇA JARDIM ITAMARATI AVENIDA PEDRO AMOROSO - CRAVINHOS - SP	Nº PROJETO: ESCALA: 1:150
APROVADO POR: ENGº CREA	VISTO: DATA: 14/01/2019	Nº PROJETO: ESCALA: 1:150

NOTAS	NOTAS

ENGENHEIRO RESPONSÁVEL PELO PROJETO	CREA	VISTO
PAULO EUGENIO ROCHA PINTO	060.039.915-0	
VERIFICAÇÃO / APROVAÇÃO	CREA	VISTO
COLABORADORES	CREA	VISTO