

DIVISÃO PLE - PISO (PAVIMENTAÇÃO DE CALÇADAS).

Praça Jardim Itamarati

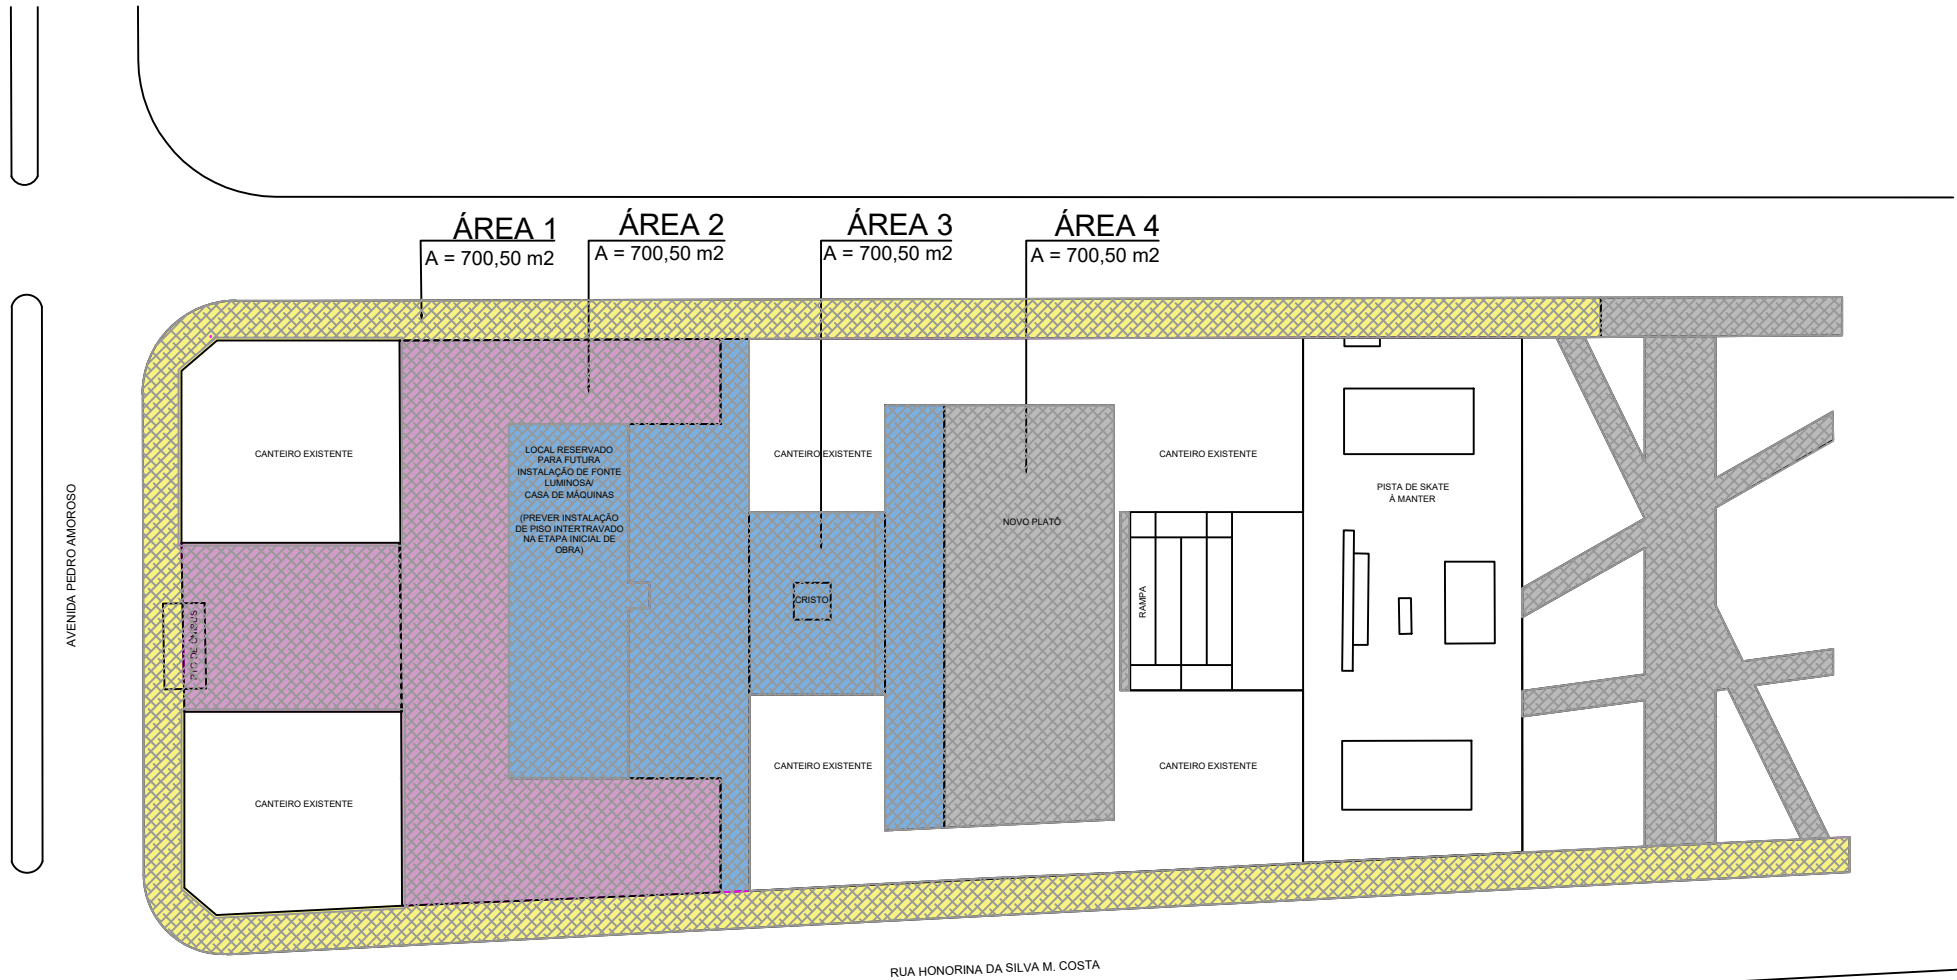


TABELA DE ÁREAS		
ÁREA 1		PISO EM CONCRETO INTERTRAVADO 700,50m ² (25%)
ÁREA 2		PISO EM CONCRETO INTERTRAVADO 700,50m ² (25%)
ÁREA 3		PISO EM CONCRETO INTERTRAVADO 700,50m ² (25%)
ÁREA 4		PISO EM CONCRETO INTERTRAVADO 700,50m ² (25%)
ÁREA TOTAL		PISO EM CONCRETO INTERTRAVADO 2.802,00m ² (100%)