DIVISÃO PLE - CONSTRUÇÃO DE CALÇADAS.
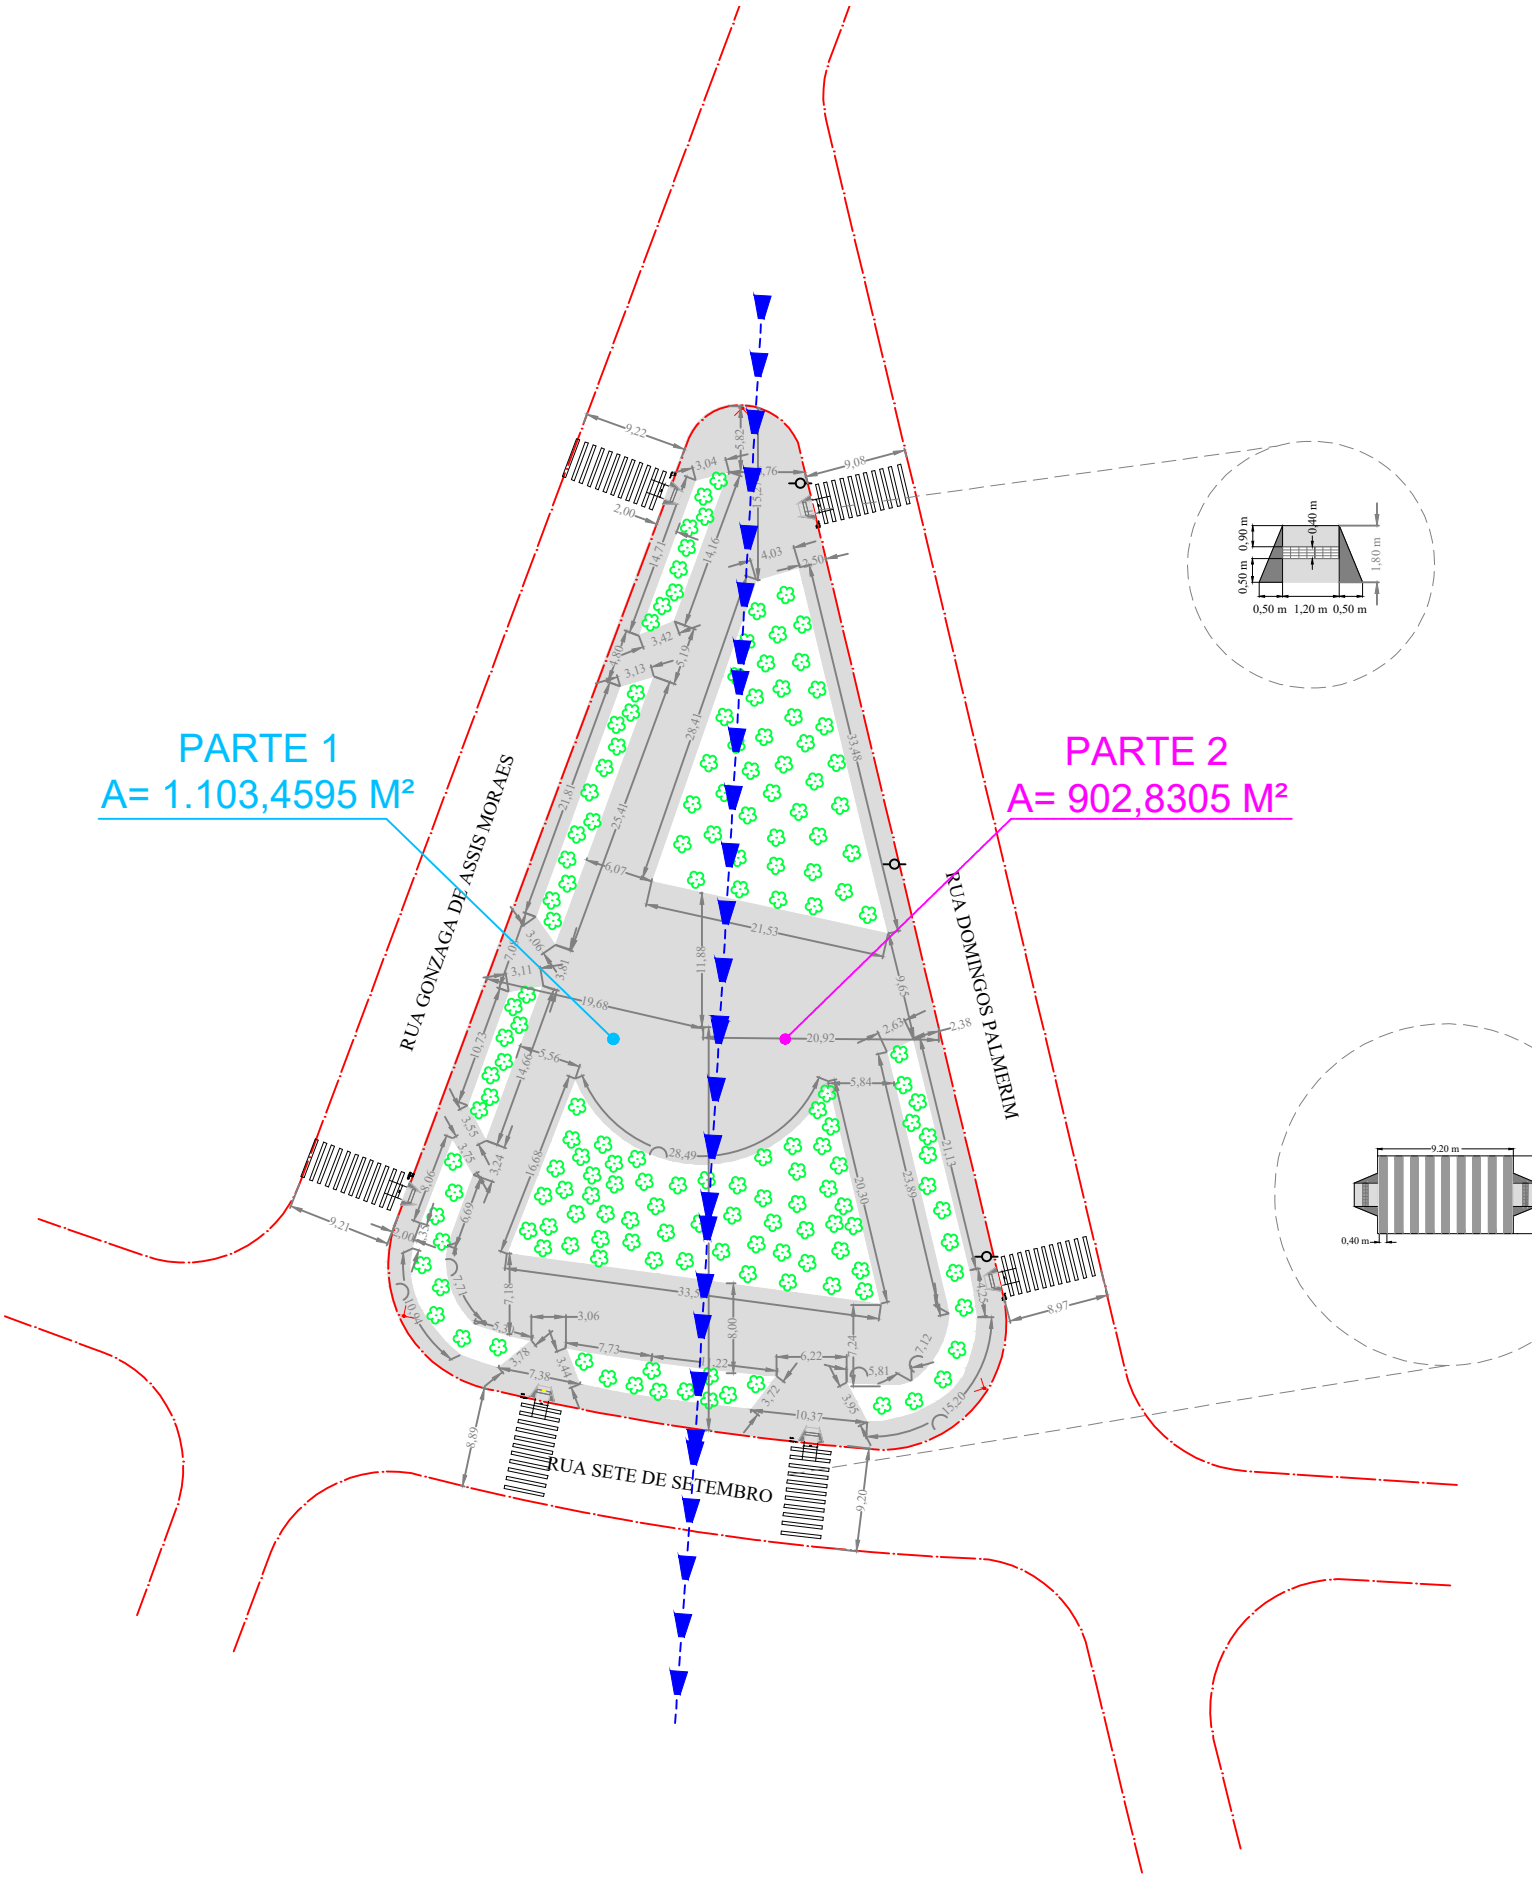
Praça Jardim das Acácias.