


# DIVISÃO PLE - CONSTRUÇÃO DE CALÇADAS.

Praça Conj. Habit. Trajano Stella.

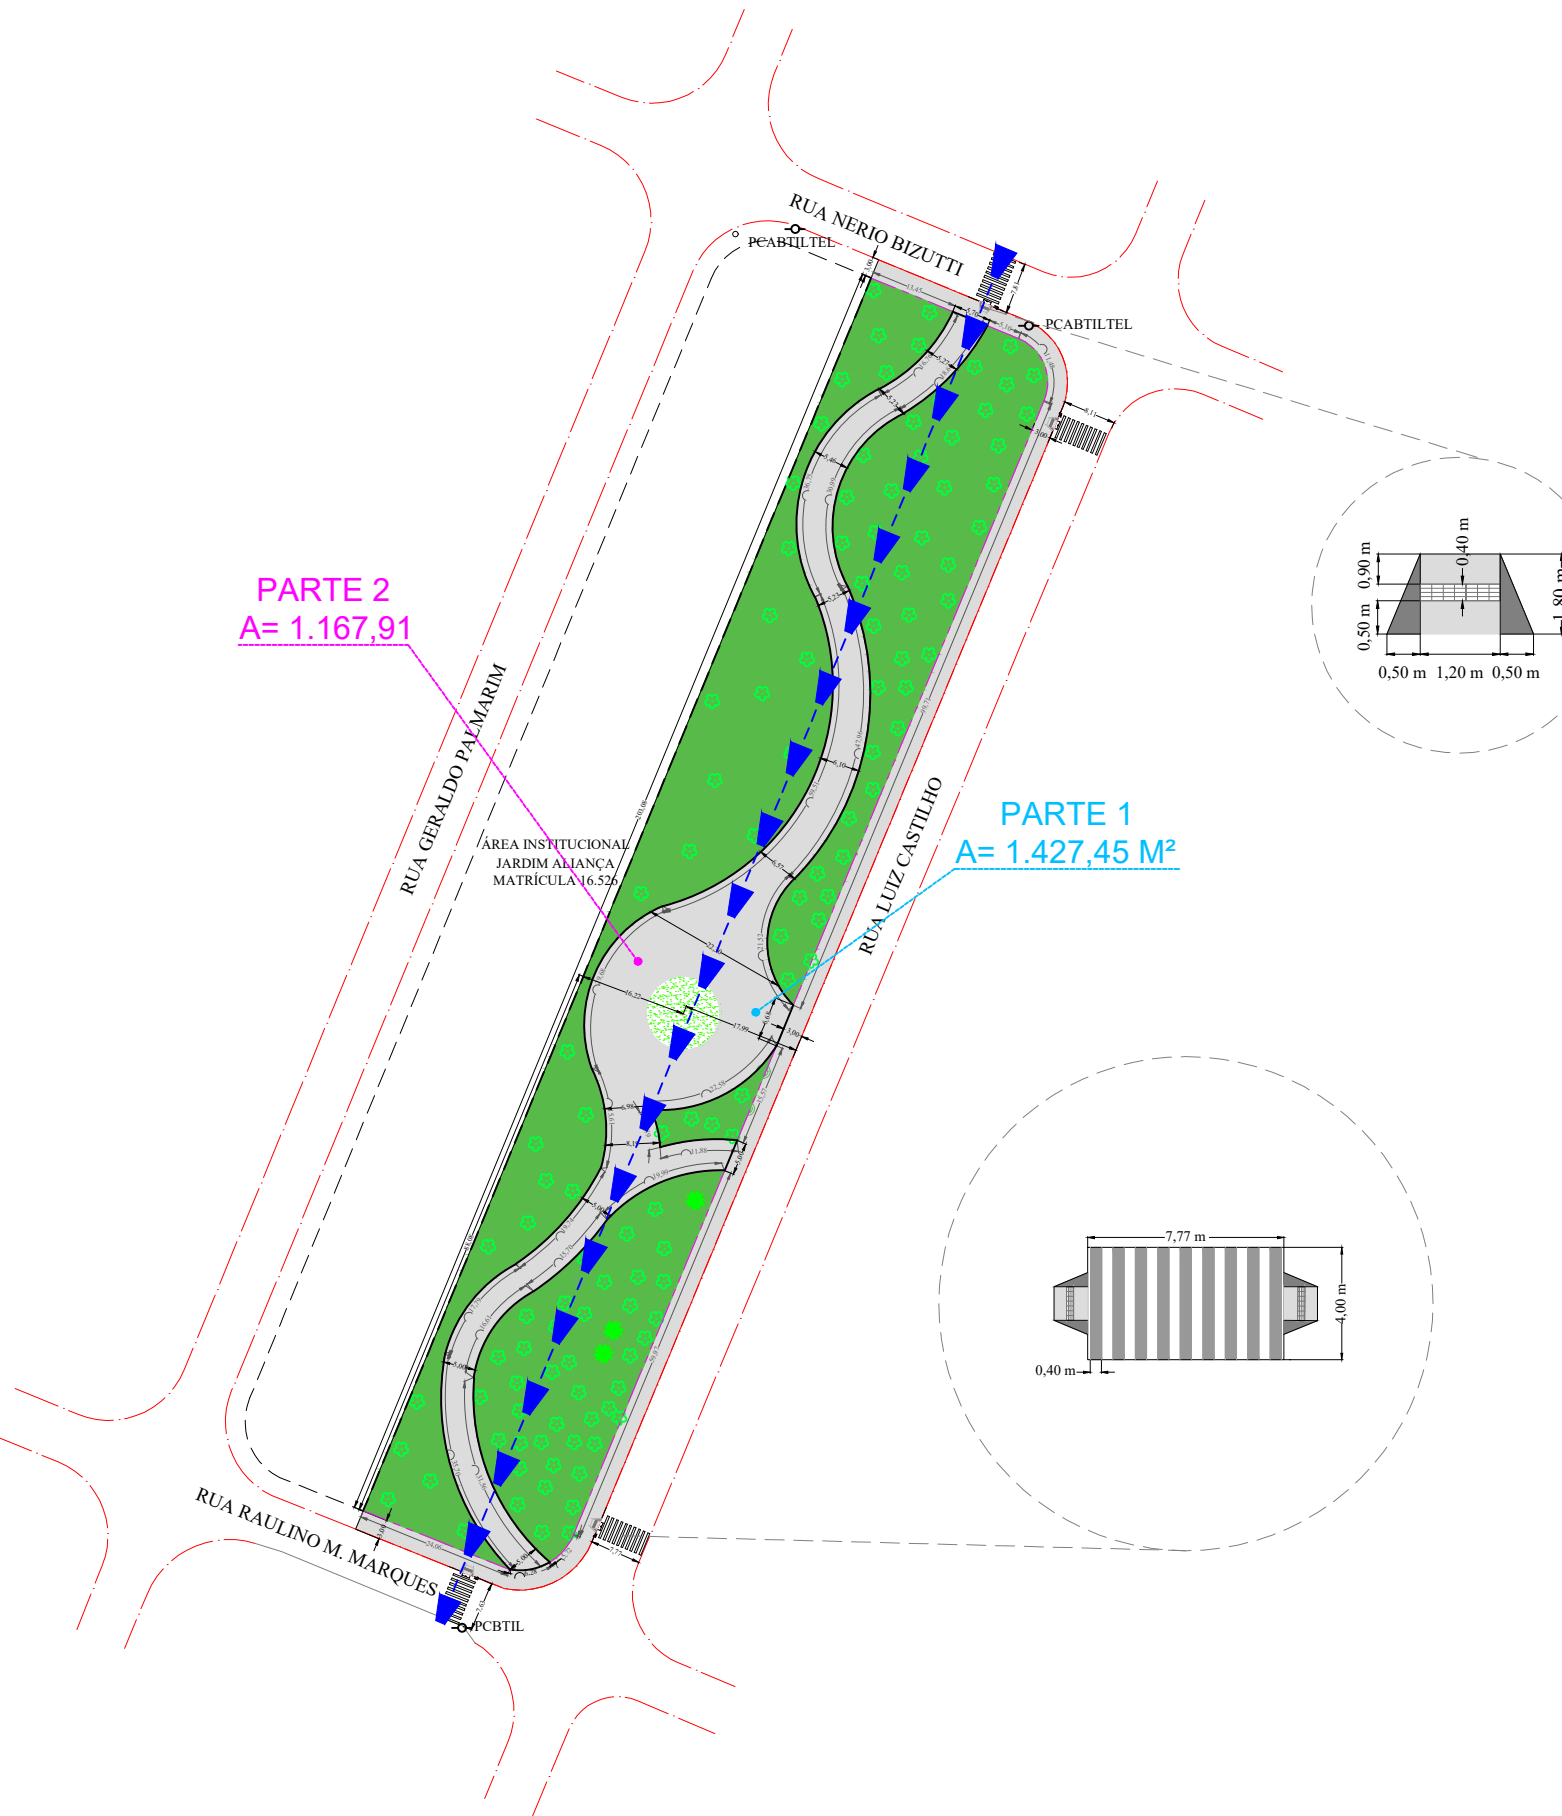

PARTE 2  
A= 1.167,91

PARTE 1  
A= 1.427,45 M<sup>2</sup>