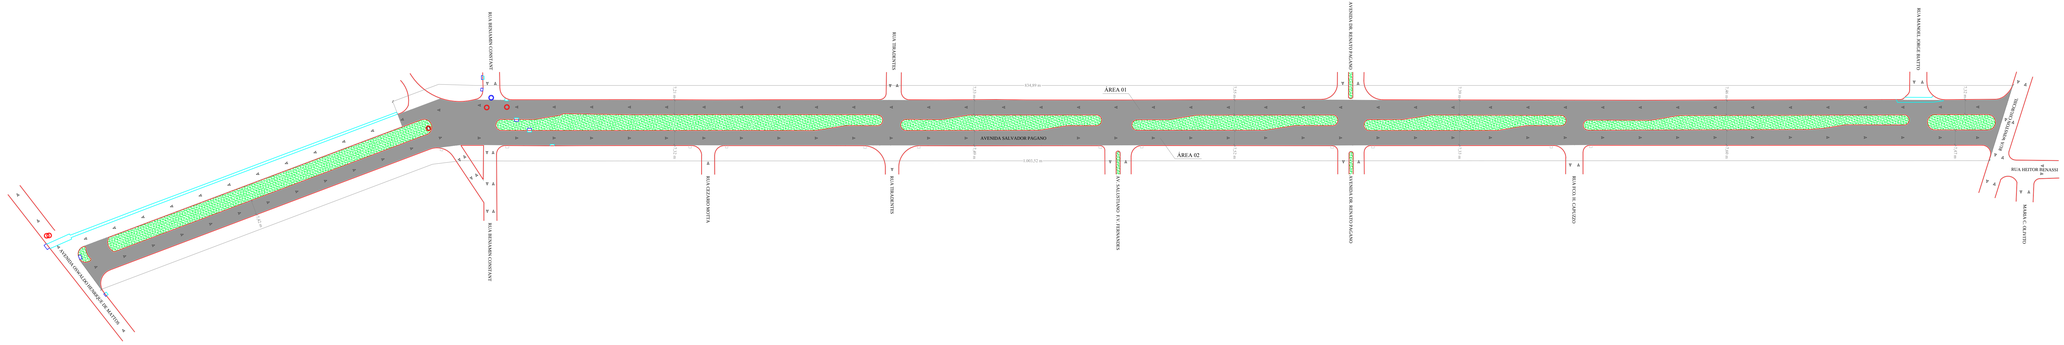

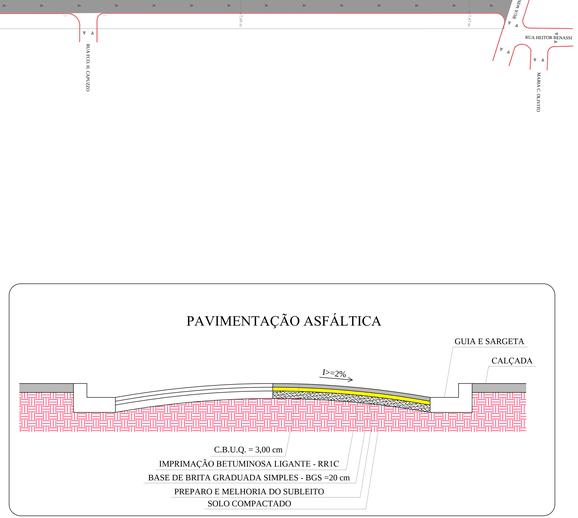

LEGENDA

GUIA	POÇO DE VISITA ESGOTO
SARJETA	RAMPA DE ACESSO A CADEIRANTE
MURO DE ARREMO	SENTIDO DE TRÁFEGO
CANALETA	PLACA DE REGULAMENTAÇÃO
BOCA DE LOBO	SINALIZAÇÃO EXISTENTE
BOCA DE LEÃO	CANTEIRO
POÇO DE VISITA ÁGUA	ÁREA A SER RECAPEADA

LEVANTAMENTO PLANIMÉTRICO

FOLHA ÚNICA

OBJETO
RECAPEAMENTO ASFALTICO
LOCAL
AVENIDA SALVADOR PAGANO
PROPRIETÁRIO
MUNICÍPIO DE CRAVINHOS
MUNICÍPIO
CRAVINHOS
ESTADO
SÃO PAULO
ÁREA A SER RECAPEADA
15.343,89 m²
DATA
07/04/2020
ESCALA
1/1.000

RESUMO DE ÁREAS

ÁREA 01	6.994,85 m²
ÁREA 02	8.349,04 m²
TOTAL	15.343,89 m²

PROPRIETÁRIO:

MUNICÍPIO DE CRAVINHOS

RESP. TÉCNICO

GILBERTO JOSÉ DE MOURA
ENGENHEIRO AGRIMENSOR
CREA: 5070262862

REGISTROS E ASSINATURAS DE ÓRGÃOS OFICIAIS.

Sitegraph
Topografia e Georreferenciamento