

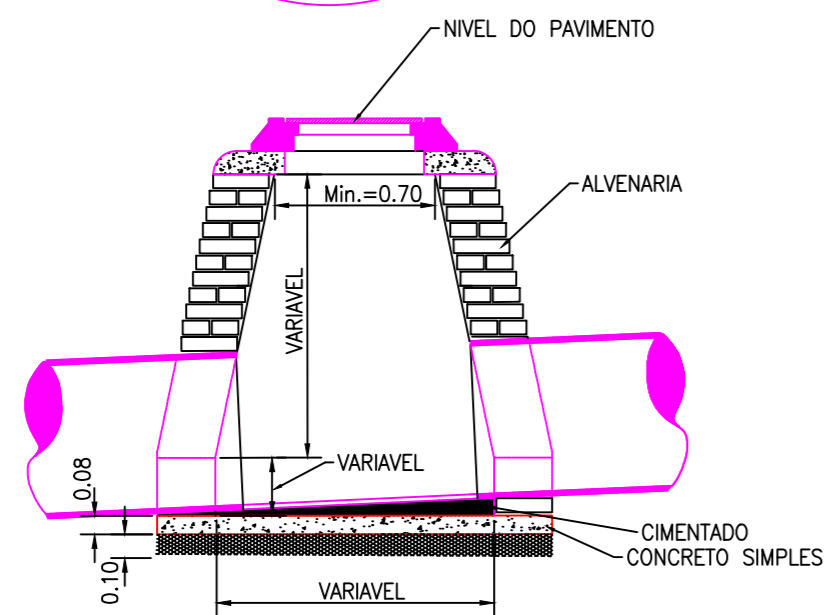
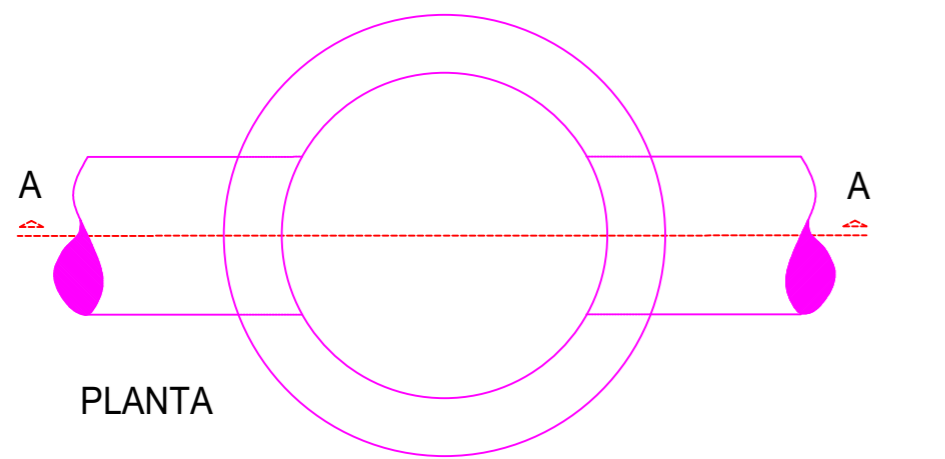
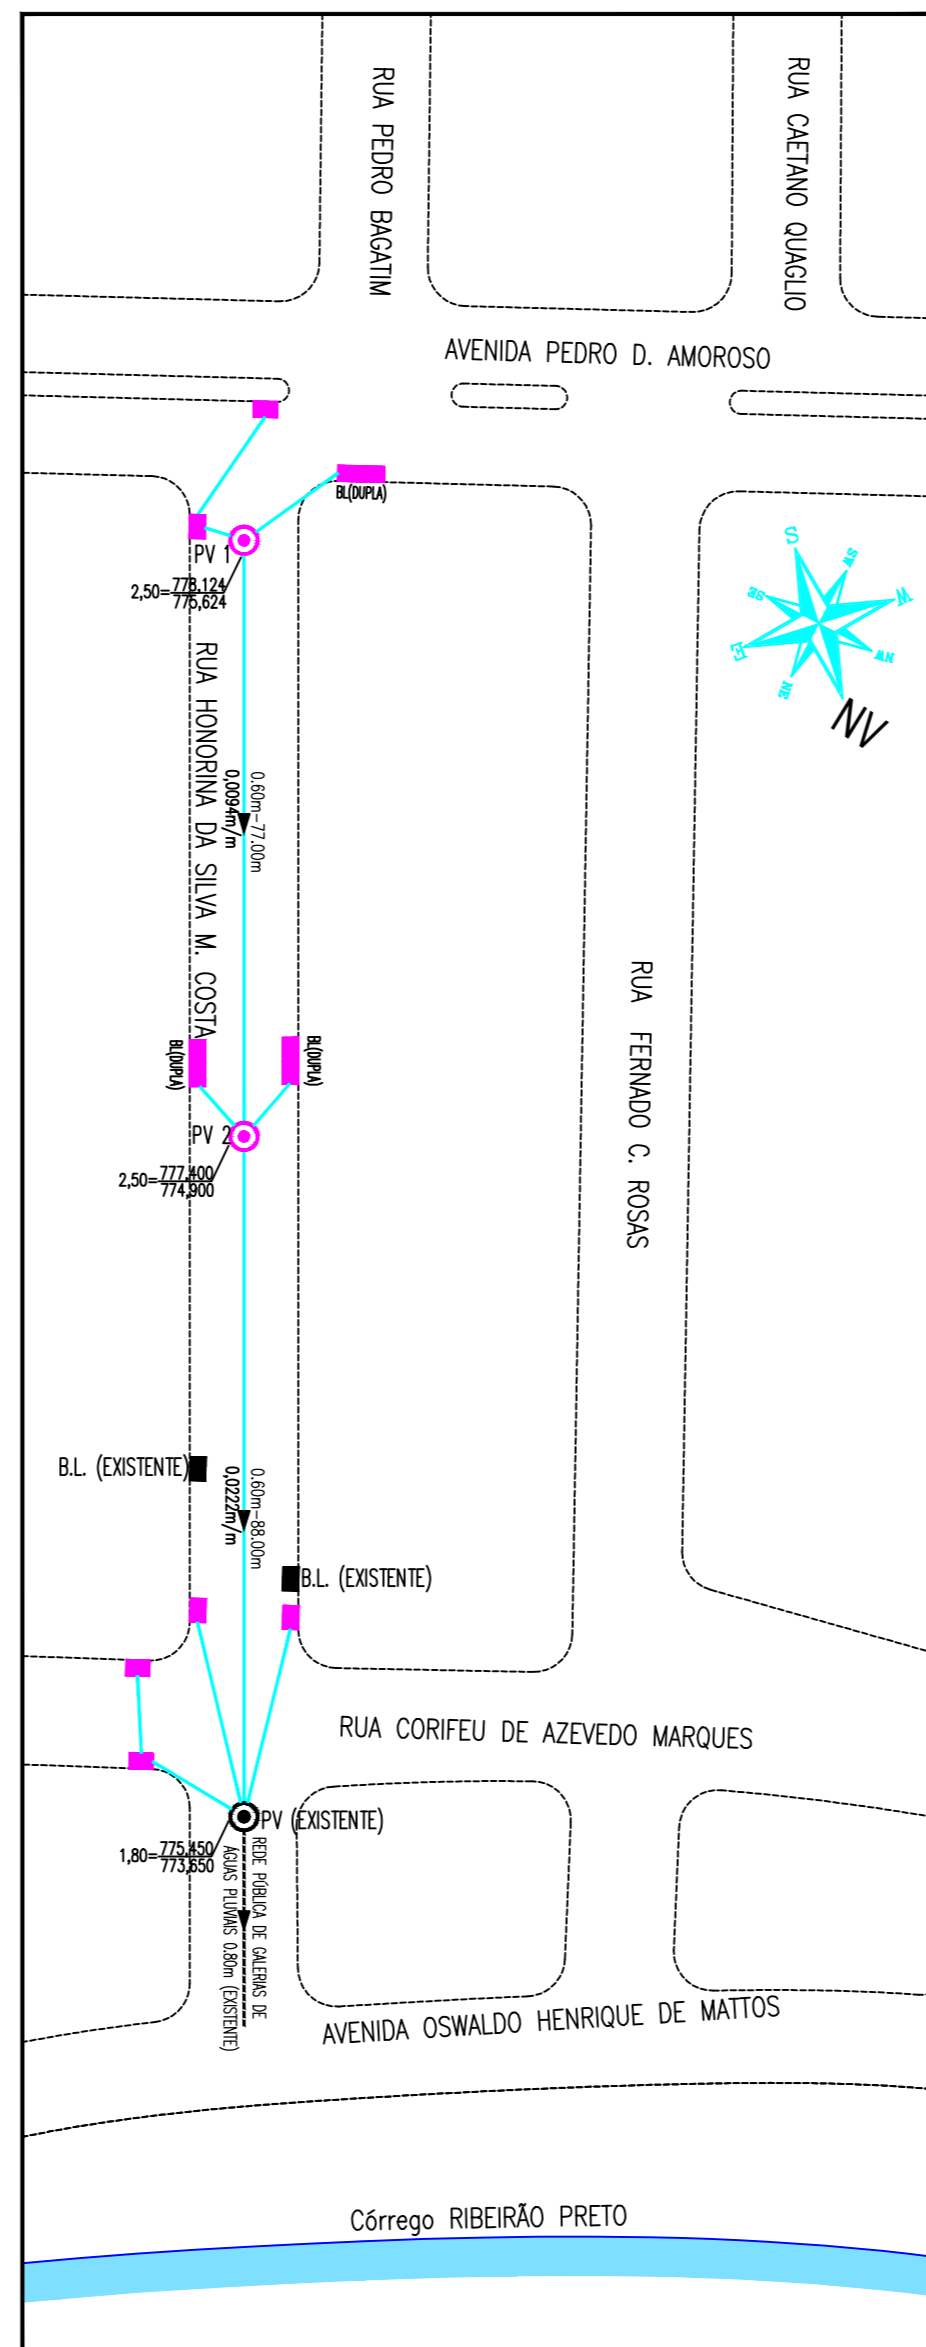


POÇOS DE VISITA
(SEM ESCALA)

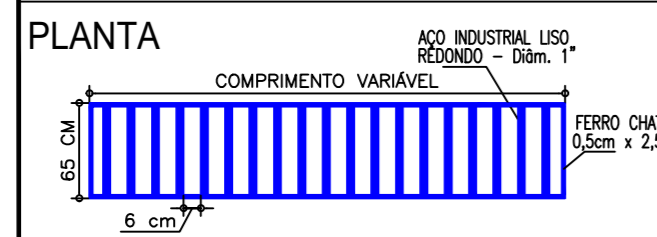

NOTA: O P.V. PODE SER ALTERADO PARA PV PRÉ-FABRICADO

DETALHE DAS BOCAS DE LOBO COM GRELHA
(SEM ESCALA)

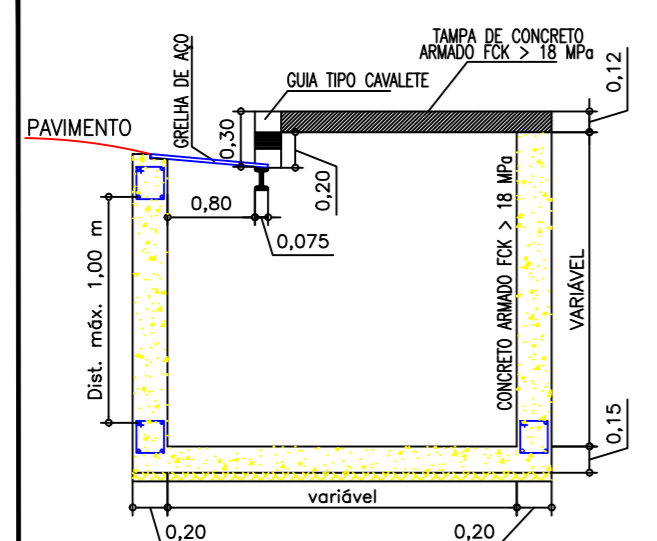

PROJETO DE DRENAGEM DAS ÁGUAS PLUVIAIS FOLHA ÚNICA

IMPLANTAÇÃO DE TRECHO DE REDE DE GALERIAS DE ÁGUAS PLUVIAIS NA RUA HONORINA DA SILVA M. COSTA
 INTERESSADO: PREFEITURA MUNICIPAL DE CRAVINHOS
 RUA HONORINA DA SILVA M. COSTA (ENTRE RUA CORIFEU DE AZEVEDO MARQUES E AVENIDA PEDRO D. AMOROSO)
 LOCAL: CRAVINHOS/SP MUNICÍPIO
 1:1.000 ESCALA

| | |
|---|--|
| INTERESSADO | PREFEITURA MUNICIPAL DE CRAVINHOS |
| AUTOR DO PROJETO: DRENAGEM DE ÁGUAS PLUVIAIS | |
| CREA 0000785079 | Eng ^o Civil FLAVIO R. GALLO |
| ART 28027230190934478 | flavio gallo engenharia ltda. |
| RESPONSÁVEL TÉCNICO: PROJETO DE DRENAGEM DE ÁGUAS PLUVIAIS | |
| CREA 0000785079 | Eng ^o Civil FLAVIO R. GALLO |
| ART 28027230190934478 | flavio gallo engenharia ltda. |

NOTA TÉCNICA: PODERÁ HAVER NECESSIDADE DE READEQUAÇÃO NO LOCAL DE IMPLANTAÇÃO DA REDE DE DRENAGEM DE AGUAS PLUVIAIS, DEVIDO COMPATIBILIZAÇÃO COM POSSÍVEIS INTERFERÊNCIAS EXISTENTES NA VIA.