



01 ELEVÇÃO 01
Escala 1:50

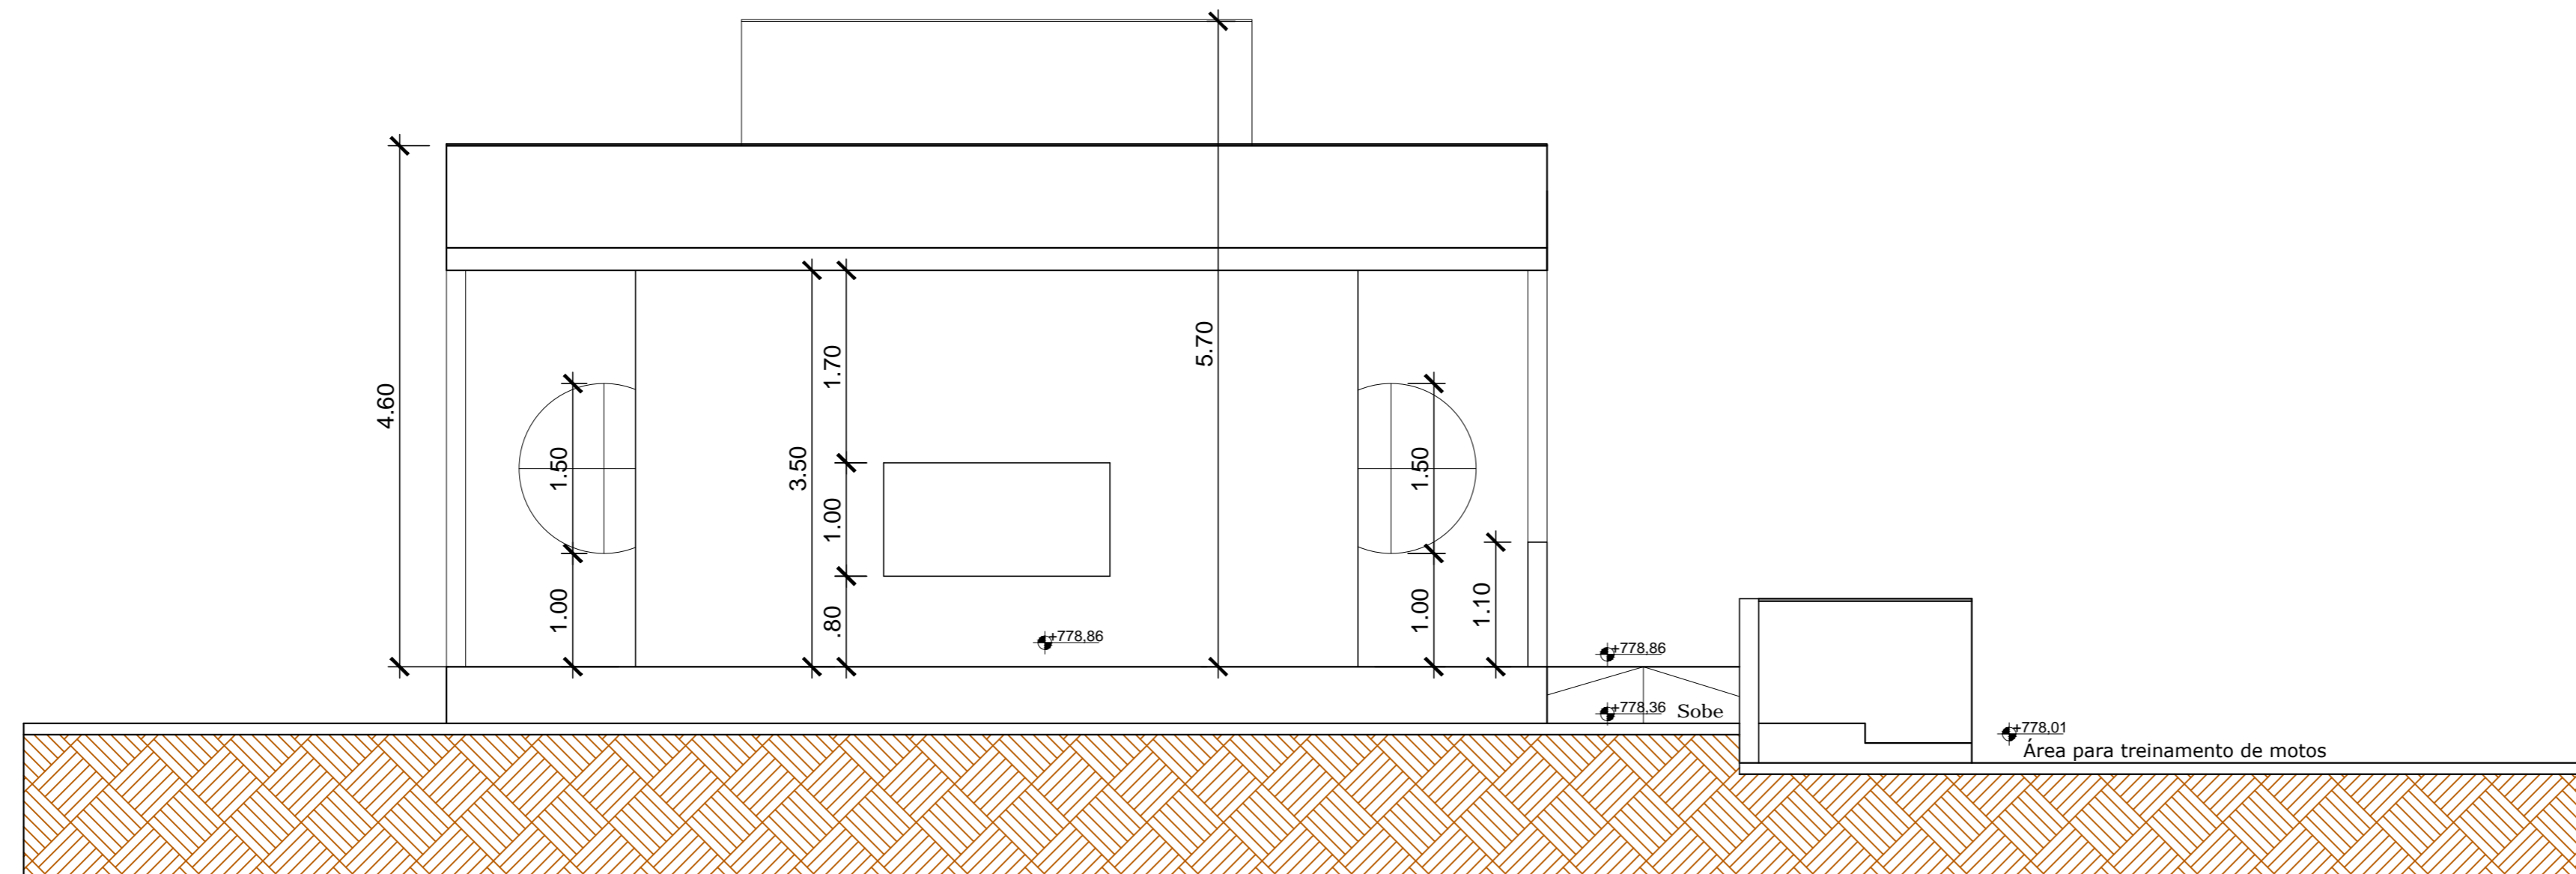

02 ELEVÇÃO 02
Escala 1:50

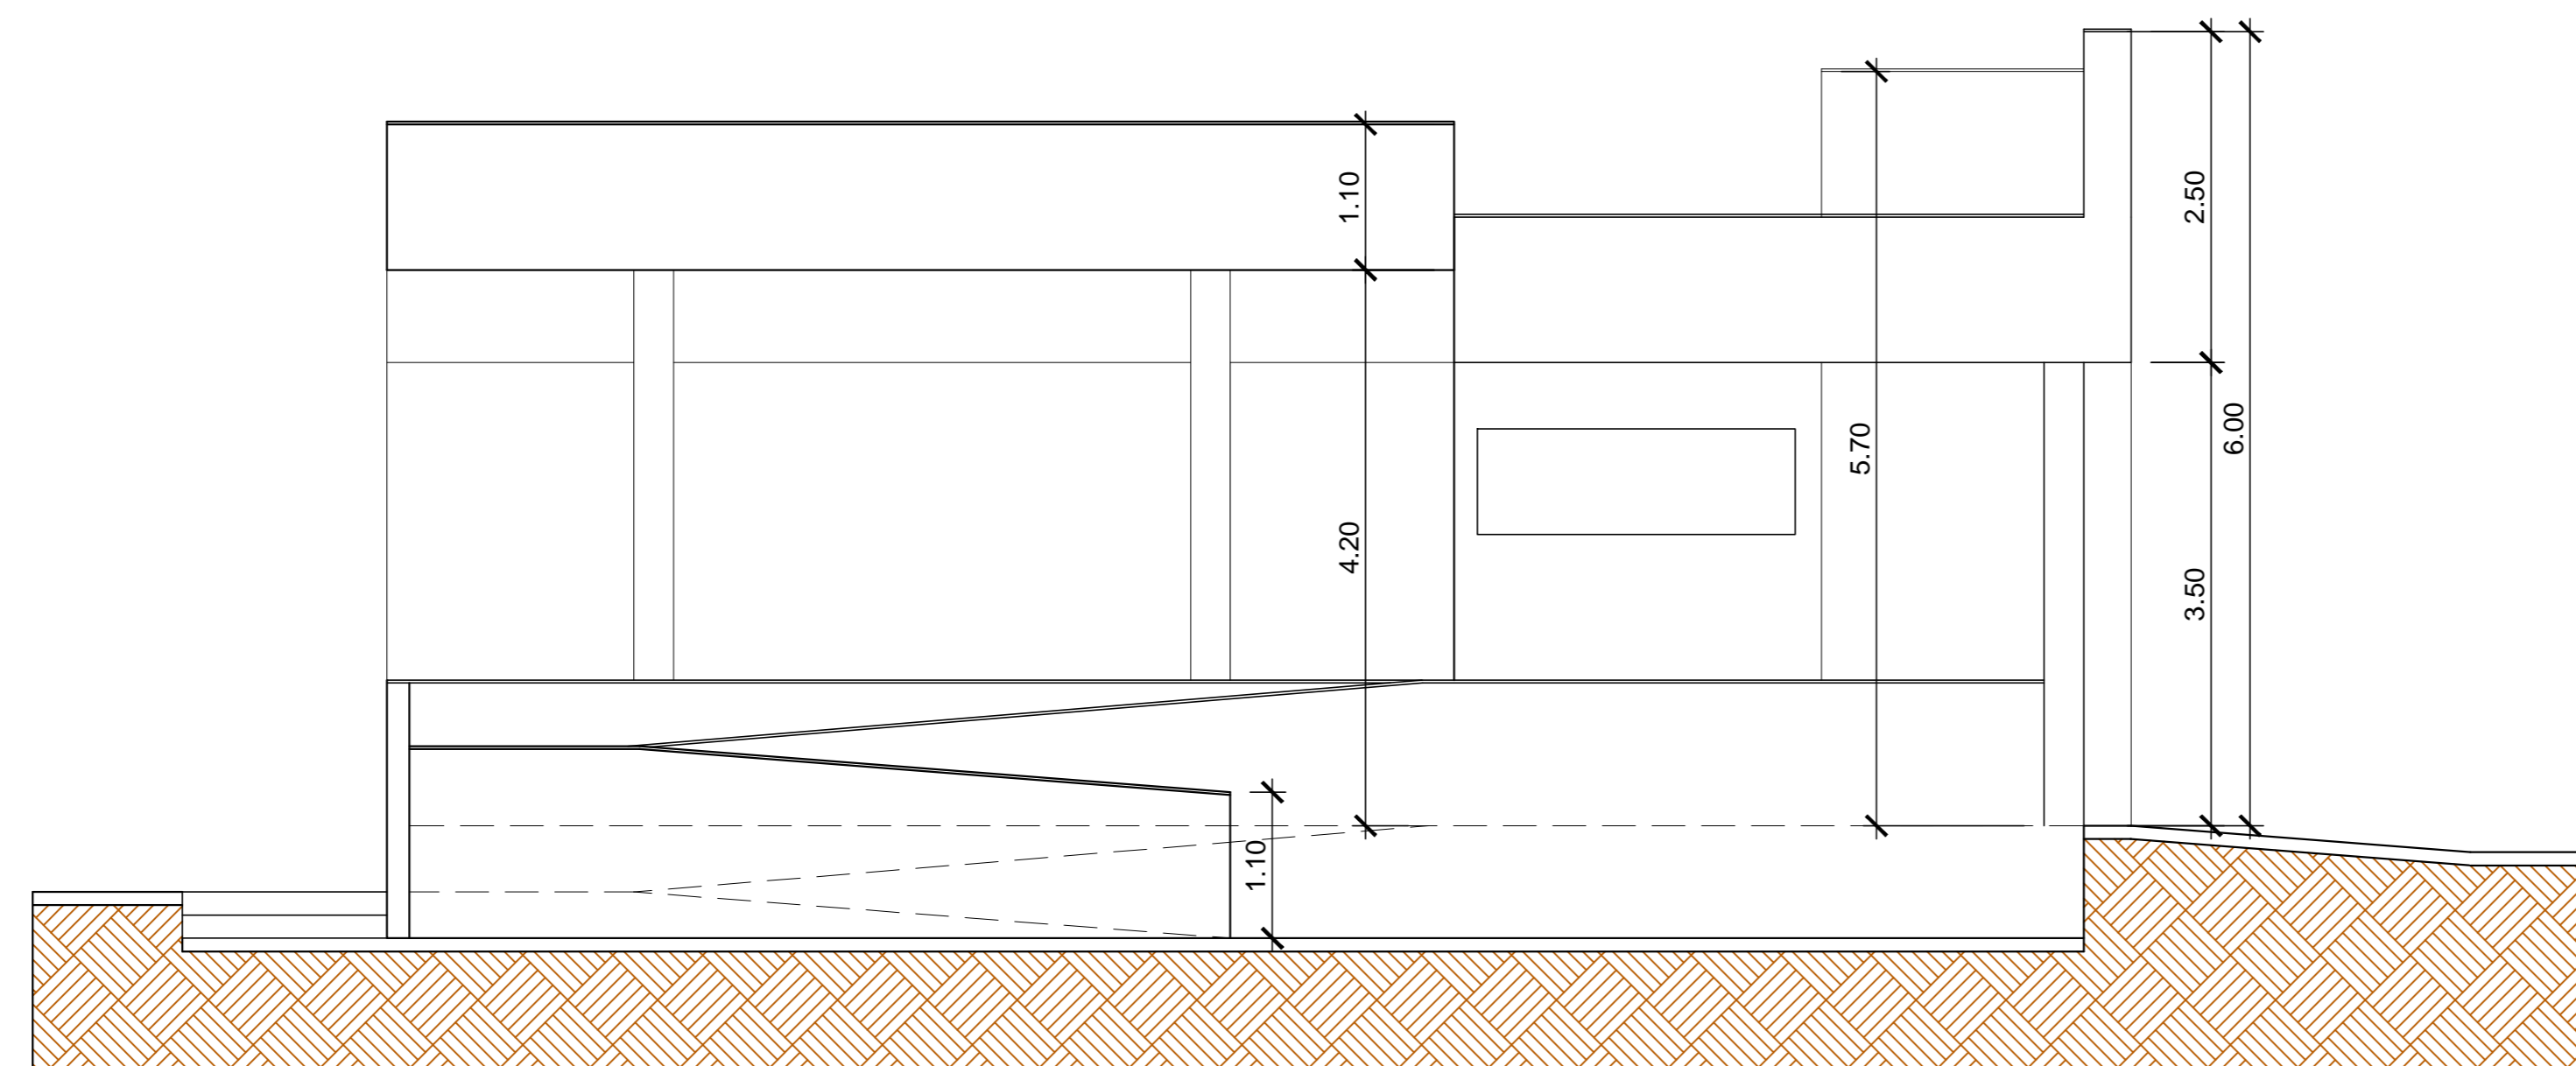

03 ELEVÇÃO 03
Escala 1:50

PREFEITURA MUNICIPAL DE CRAVINHOS	
JOSÉ FRANCISCO MATASSO FERDINANDO	
JOSÉ AUGUSTO CATAPANI	
CENTRO DE FORMAÇÃO DE CONDUTORES	
AVENIDA JOSÉ BELLINI SR CRAVINHOS (SP)	
ELEVÇÕES - ÁREA DE CONVIVÊNCIA	AR
ABR/2012	04/06
 Fernando Vercesi Carabolante arquitetura planejamento de projetos	