


04 CORTE AA
Escala 1:50

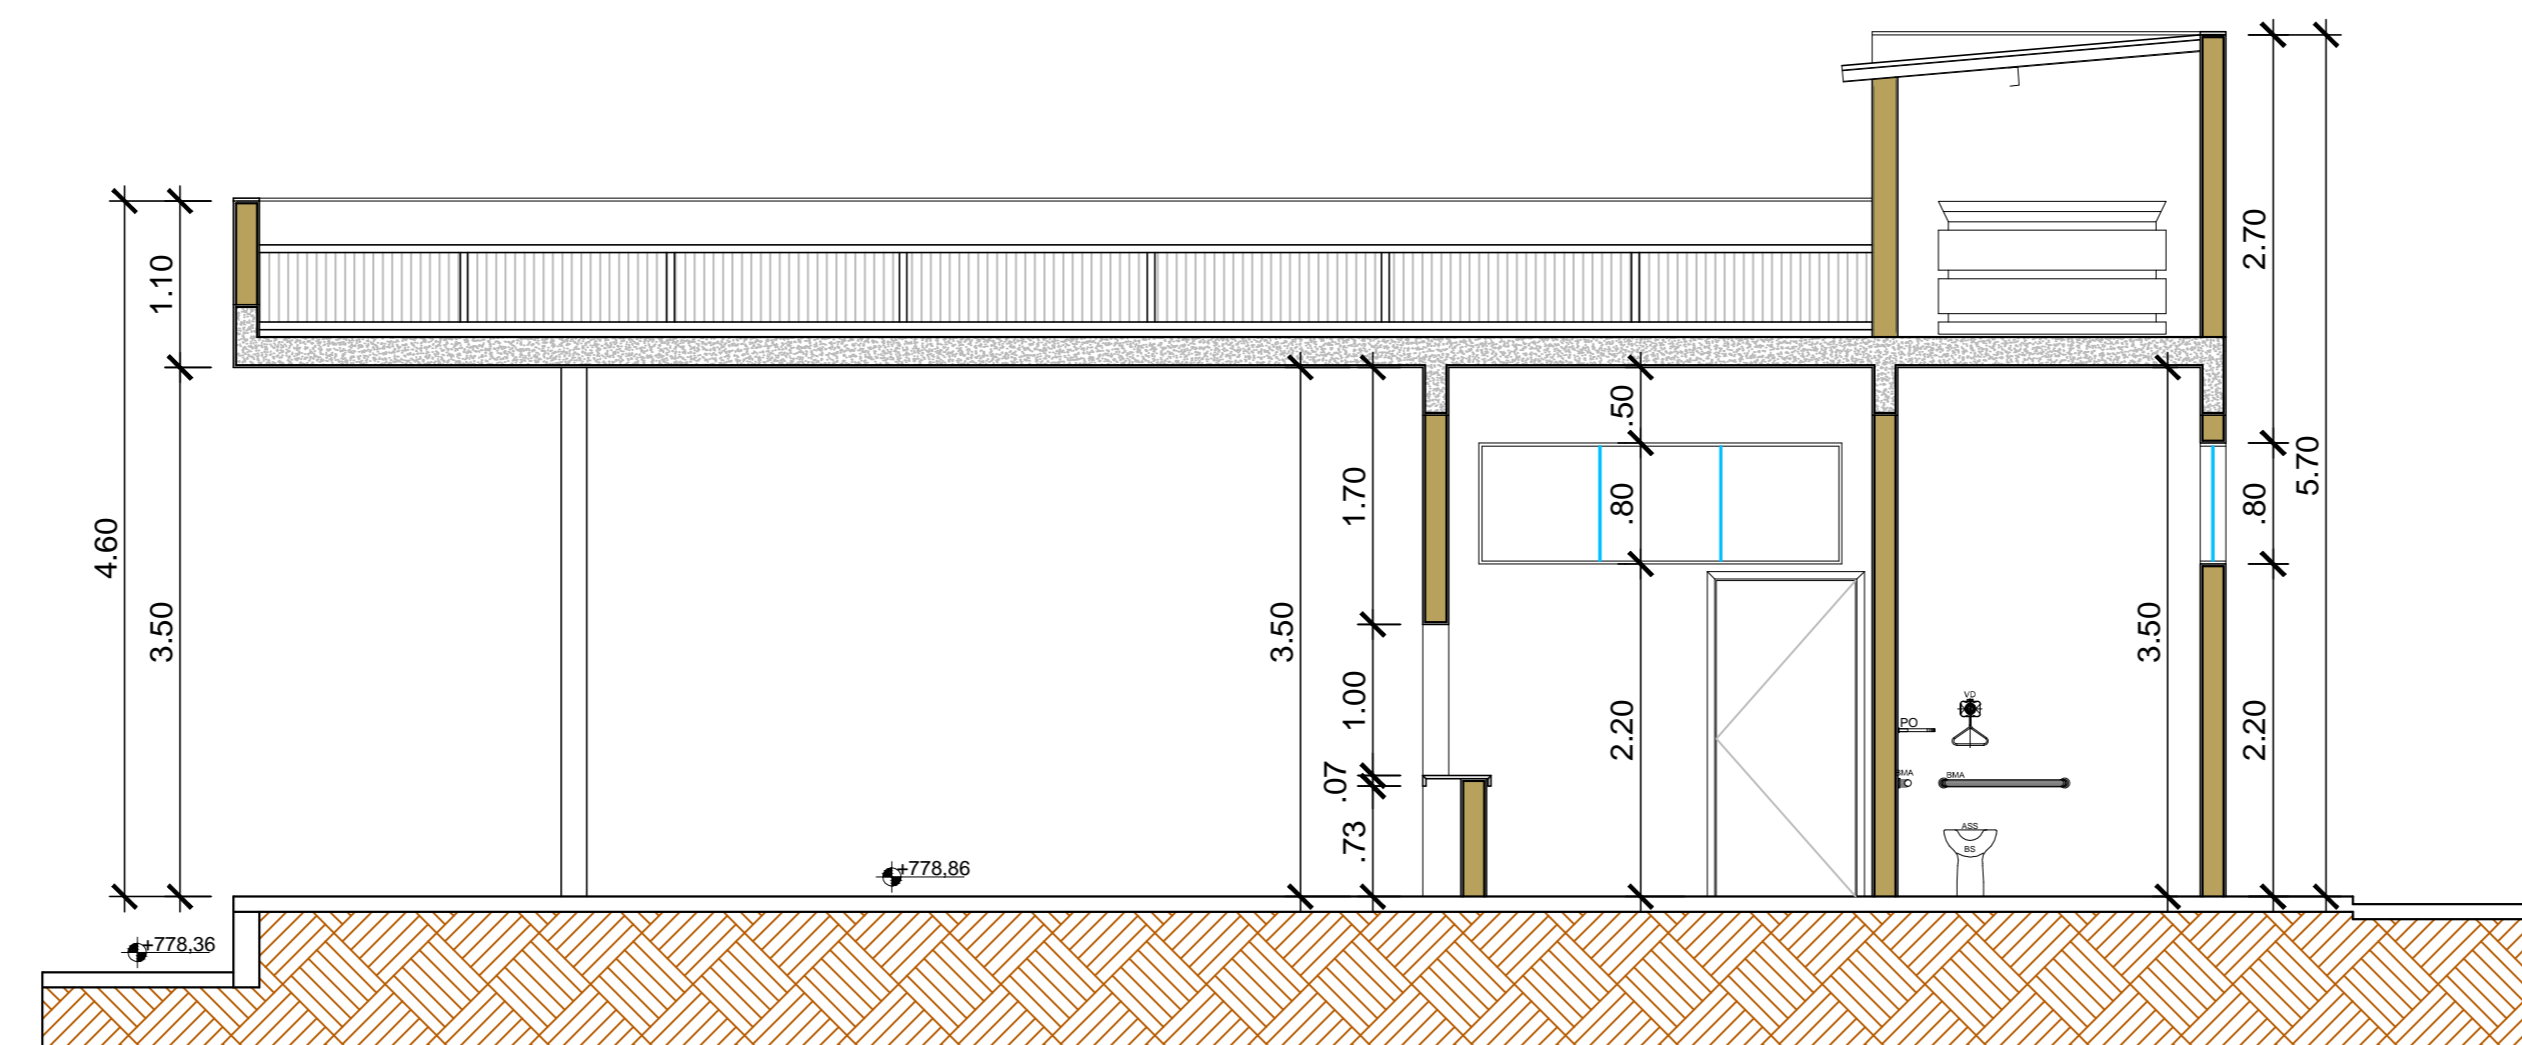

05 CORTE BB
Escala 1:50

PREFEITURA MUNICIPAL DE CRAVINHOS	
PROFESSOR RESPONSÁVEL	
JOSÉ FRANCISCO MATASSO FERDINANDO	
PROFESSOR RESPONSÁVEL	
JOSÉ AUGUSTO CATAPANI	
PROFESSOR RESPONSÁVEL	
CENTRO DE FORMAÇÃO DE CONDUTORES	
AVENIDA JOSÉ BELLINI S/N	
CRAVINHOS - SP	
PROJETO	
CORTES - ÁREA DE CONVIVÊNCIA	
PROJETO	AR
PROJETO	05/06
PROJETO EXECUTIVO	