


LEGENDA:	
	- REDE DE ÁGUA FRIA
	- REDE DE ÁGUA FRIA PELO PISO
	- REDE DE ESGOTO SANITÁRIO
	- REDE DE ESGOTO COM GORDURA
	- REDE DE VENTILAÇÃO
	- REDE DE ÁGUAS PLUVIAIS
	- COLUNA DE ÁGUA FRIA
	- COLUNA DE ALIMENTAÇÃO DE ÁGUA FRIA DA RUA
	- COLUNA DE VENTILAÇÃO
	- CONDUTOR VERTICAL DE ÁGUAS PLUVIAIS
	- CAIXA SIFONADA
	- CAIXA SECA 100 X 100 X 40 MM
	- CAIXA DE GORDURA
	- CAIXA DE INSPEÇÃO DE ESGOTO SANITÁRIO (CIES)
	- CAIXA DE INSPEÇÃO DE ÁGUAS PLUVIAIS COM GRELHA
	- REGISTRO DE GAVETA
	- INDICAÇÃO DE TUBO SOBE
	- INDICAÇÃO TUBO DESCE
	- TORNEIRA DE LAVAGEM JARDIM
BSCX	BACIA SANITÁRIA COM CAIXA ACOPLADA
BS	BACIA SANITÁRIA
DU	DUCHA MANUAL
LV	LAVATÓRIO
FI	FILTRO
PI	PIA
TL	TORNEIRA DE LAVAGEM
MIC	MICTÓRIO

- NOTAS:
- AS REDES DE ÁGUA FRIA SERÃO EM TUBOS E CONEXÕES DE PVC SOLDÁVEL MARROM, FABRICAÇÃO TIGRE OU SIMILAR.
 - REDES DE ESGOTO, VENTILAÇÃO E ÁGUAS PLUVIAIS EM PVC RÍGIDO BRANCO SÉRIE NORMAL FABRICAÇÃO TIGRE OU SIMILAR.
 - DECLIVIDADE MÍNIMA PARA REDES DE ESGOTO = 2% E ÁGUAS PLUVIAIS = 1%, EXCETO QUANDO INDICADO.
 - TODOS OS DIÂMETROS E REGISTROS DE ÁGUA FRIA NÃO COTADOS SERÃO DE Ø 3/4" (25mm), EXCETO QUANDO INDICADO.
 - PREVER ENVELOPAMENTO DE CONCRETO EM TODAS AS REDES ENTERRADAS.

DETALHE ESGOTO: LANCHONETE
ESCALA: 1:20

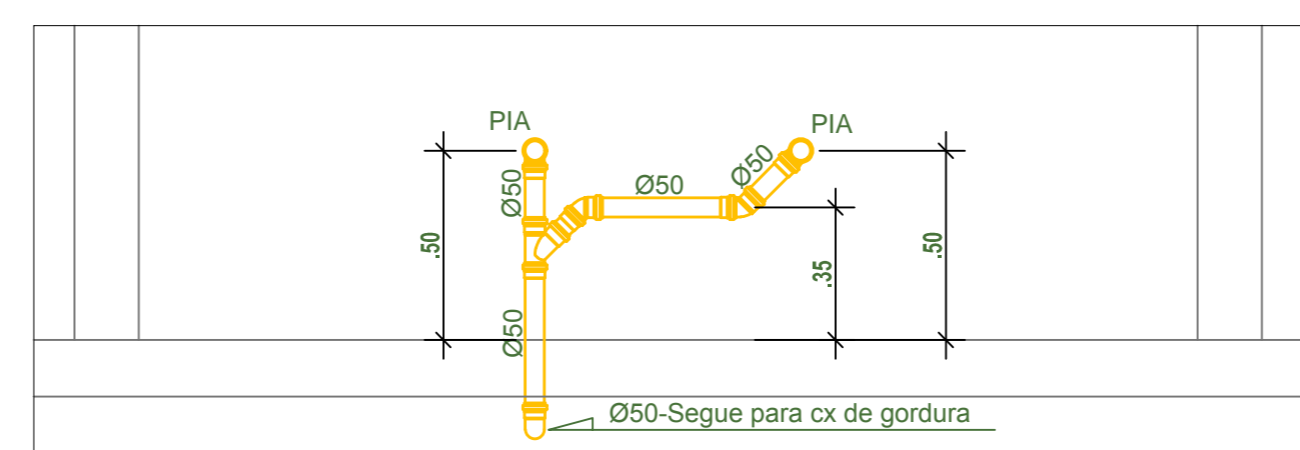

VISTA A

<small>PROJETO</small> PREFEITURA MUNICIPAL DE CRAVINHOS	
<small>PROJETADE</small> JOSÉ FRANCISCO MATASSO FERDINANDO	
<small>PROJETO</small> JOSÉ AUGUSTO CATAPANI	
<small>PROJETO</small> CENTRO DE FORMAÇÃO DE CONDUTORES	
<small>PROJETO</small> AVENIDA JOSÉ BELLINI SR CRAVINHOS (SP)	
<small>PROJETO</small> DETALHE DE ESGOTO	<small>PROJETO</small> AR
<small>PROJETO</small> MARÇO/2012	<small>PROJETO</small> PROJETO EXECUTIVO
<small>PROJETO</small> Fernando Vercesi Carabolante arquitetura urbanismo	