



PLANTA DE IMPLANTAÇÃO - REDE DE DISTRIBUIÇÃO HIDRÁULICA
ESCALA: 1:500


LEGENDA:	
	- REDE DE ÁGUA FRIA
	- REDE DE ÁGUA FRIA PELO PISO
	- REDE DE ESGOTO SANITÁRIO
	- REDE DE ESGOTO COM GORDURA
	- REDE DE VENTILAÇÃO
	- REDE DE ÁGUAS PLUVIAIS
	- COLUNA DE ÁGUA FRIA
	- COLUNA DE ALIMENTAÇÃO DE ÁGUA FRIA DA RUA
	- COLUNA DE VENTILAÇÃO
	- CONDUTOR VERTICAL DE ÁGUAS PLUVIAIS
	- CAIXA SIFONADA
	- CAIXA SECA 100 X 100 X 40 MM
	- CAIXA DE GORDURA
	- CAIXA DE INSPEÇÃO DE ESGOTO SANITÁRIO (CIES)
	- CAIXA DE INSPEÇÃO DE ÁGUAS PLUVIAIS COM GRELHA
	- REGISTRO DE GAVETA
	- INDICAÇÃO DE TUBO SOBE
	- INDICAÇÃO TUBO DESCE
	- TORNEIRA DE LAVAGEM JARDIM
BSCX	BACIA SANITÁRIA COM CAIXA ACOPLADA
BS	BACIA SANITÁRIA
DU	DUCHA MANUAL
LV	LAVATÓRIO
FI	FILTRO
PI	PIA
TL	TORNEIRA DE LAVAGEM
MIC	MICTÓRIO

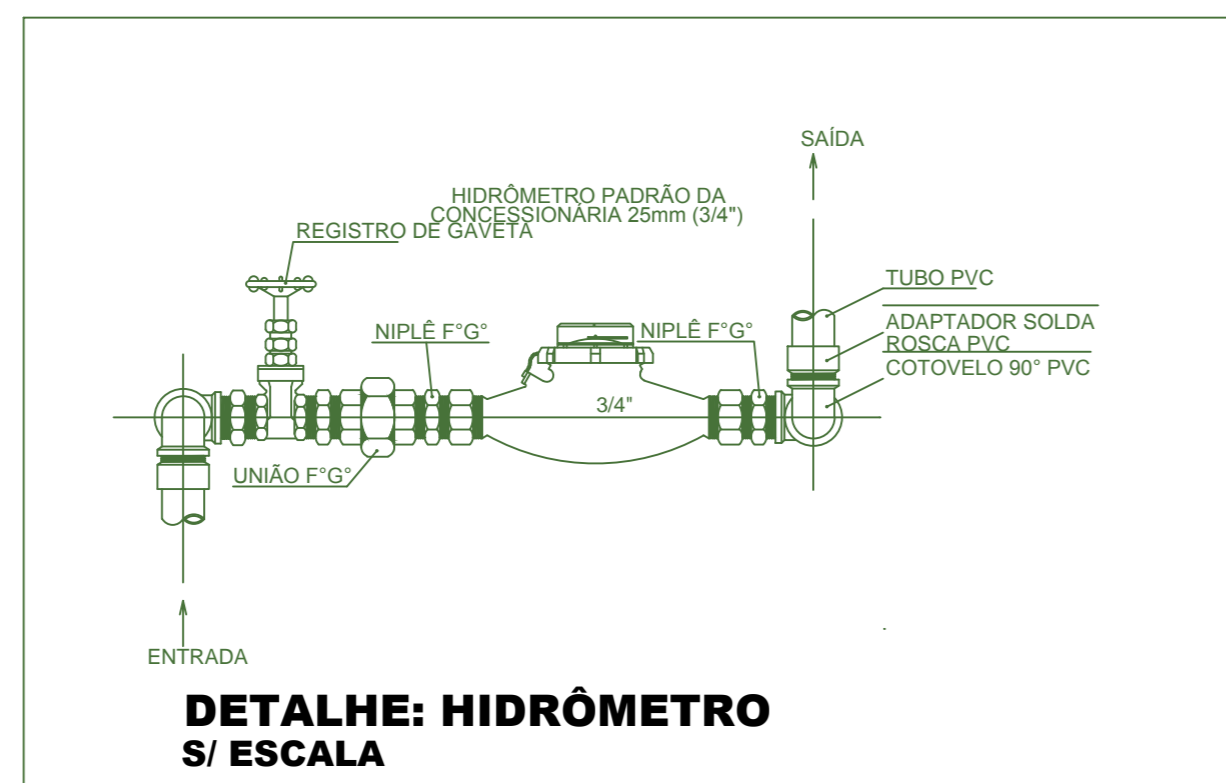

DETALHE: HIDRÔMETRO
S/ ESCALA

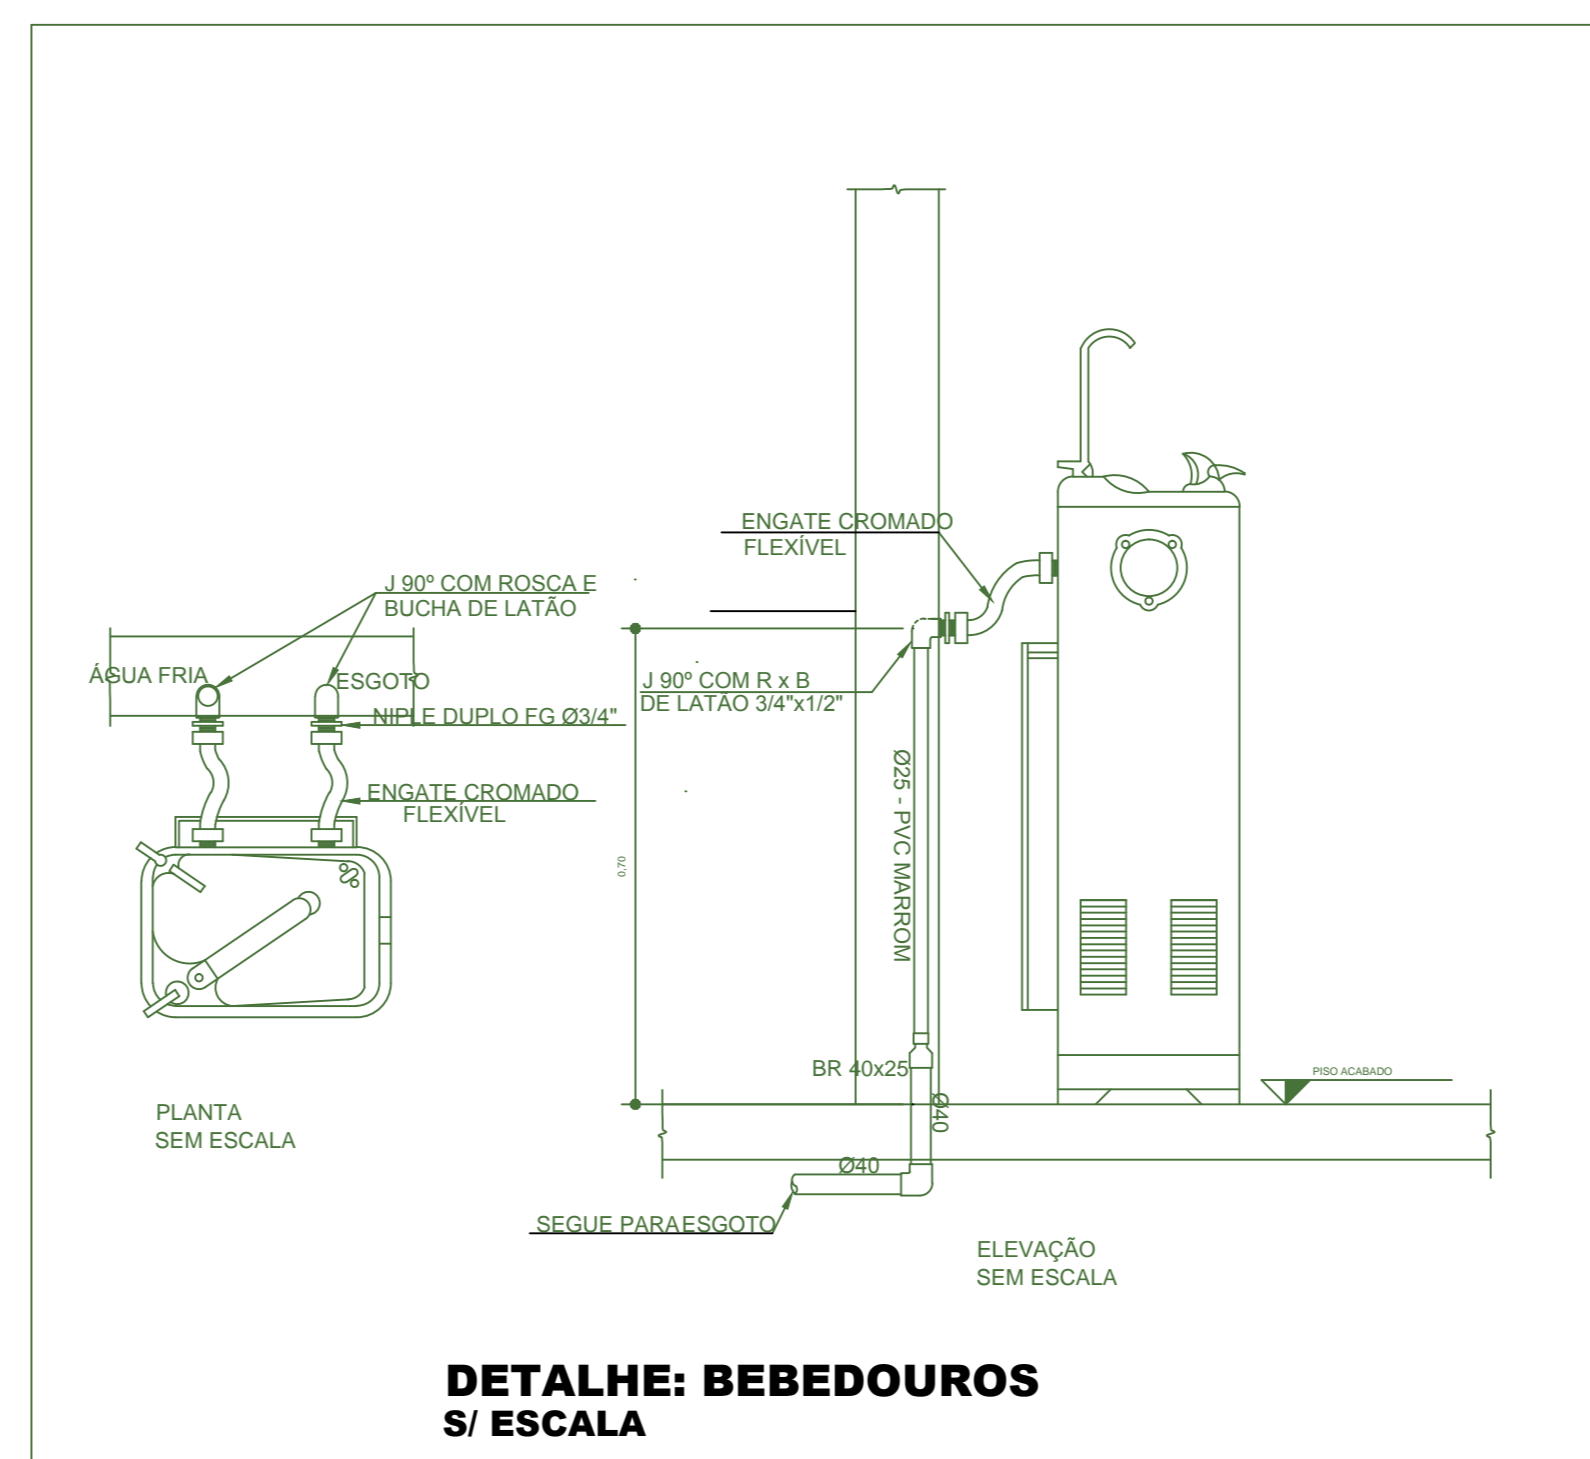

DETALHE: BEBEDOUROS
S/ ESCALA

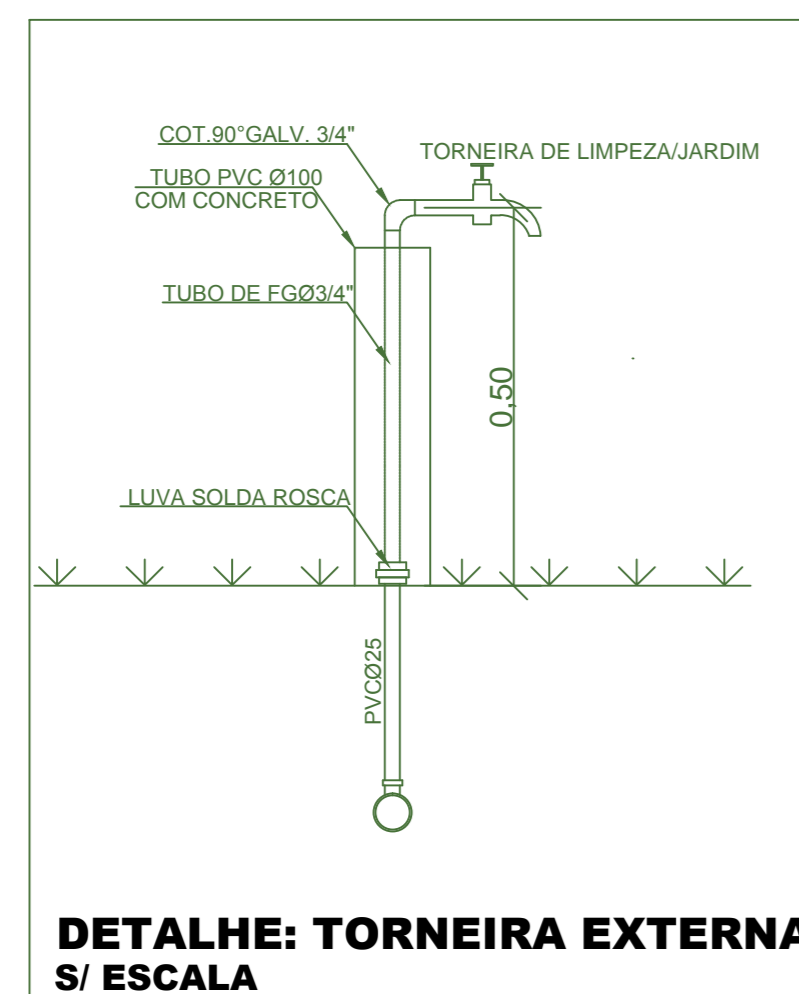

DETALHE: TORNEIRA EXTERNA
S/ ESCALA

NOTAS:

- AS REDES DE ÁGUA FRIA SERÃO EM TUBOS E CONEXÕES DE PVC SOLDÁVEL MARROM, FABRICAÇÃO TIGRE OU SIMILAR.
- REDES DE ESGOTO, VENTILAÇÃO E ÁGUAS PLUVIAIS EM PVC RÍGIDO BRANCO SÉRIE NORMAL, FABRICAÇÃO TIGRE OU SIMILAR.
- DECLIVIDADE MÍNIMA PARA REDES DE ESGOTO = 2% E ÁGUAS PLUVIAIS = 1%, EXCETO QUANDO INDICADO.
- TODOS OS DIÂMETROS E REGISTROS DE ÁGUA FRIA NÃO COTADOS SERÃO DE Ø 3/4" (25mm), EXCETO QUANDO INDICADO.
- PREVER ENVELOPAMENTO DE CONCRETO EM TODAS AS REDES ENTERRADAS.

PREFEITURA MUNICIPAL DE CRAVINHOS	
SECRETARIA MUNICIPAL DE OBRAS E URBANISMO	
JOSÉ FRANCISCO MATASSO FERDINANDO	
SECRETARIO MUNICIPAL	
JOSÉ AUGUSTO CATAPANI	
SECRETARIO MUNICIPAL	
CENTRO DE FORMAÇÃO DE CONDUTORES	
AVENIDA JOSÉ BELLINI SR	
CRÁVINHOS (SP)	
IMPLANTAÇÃO E DETALHES	
MAC02012	PROJETO EXECUTIVO
HI 01/05	
Fernando Vercesi Carabolante arquiteta urbanismo	