


PLANTA DE SITUAÇÃO

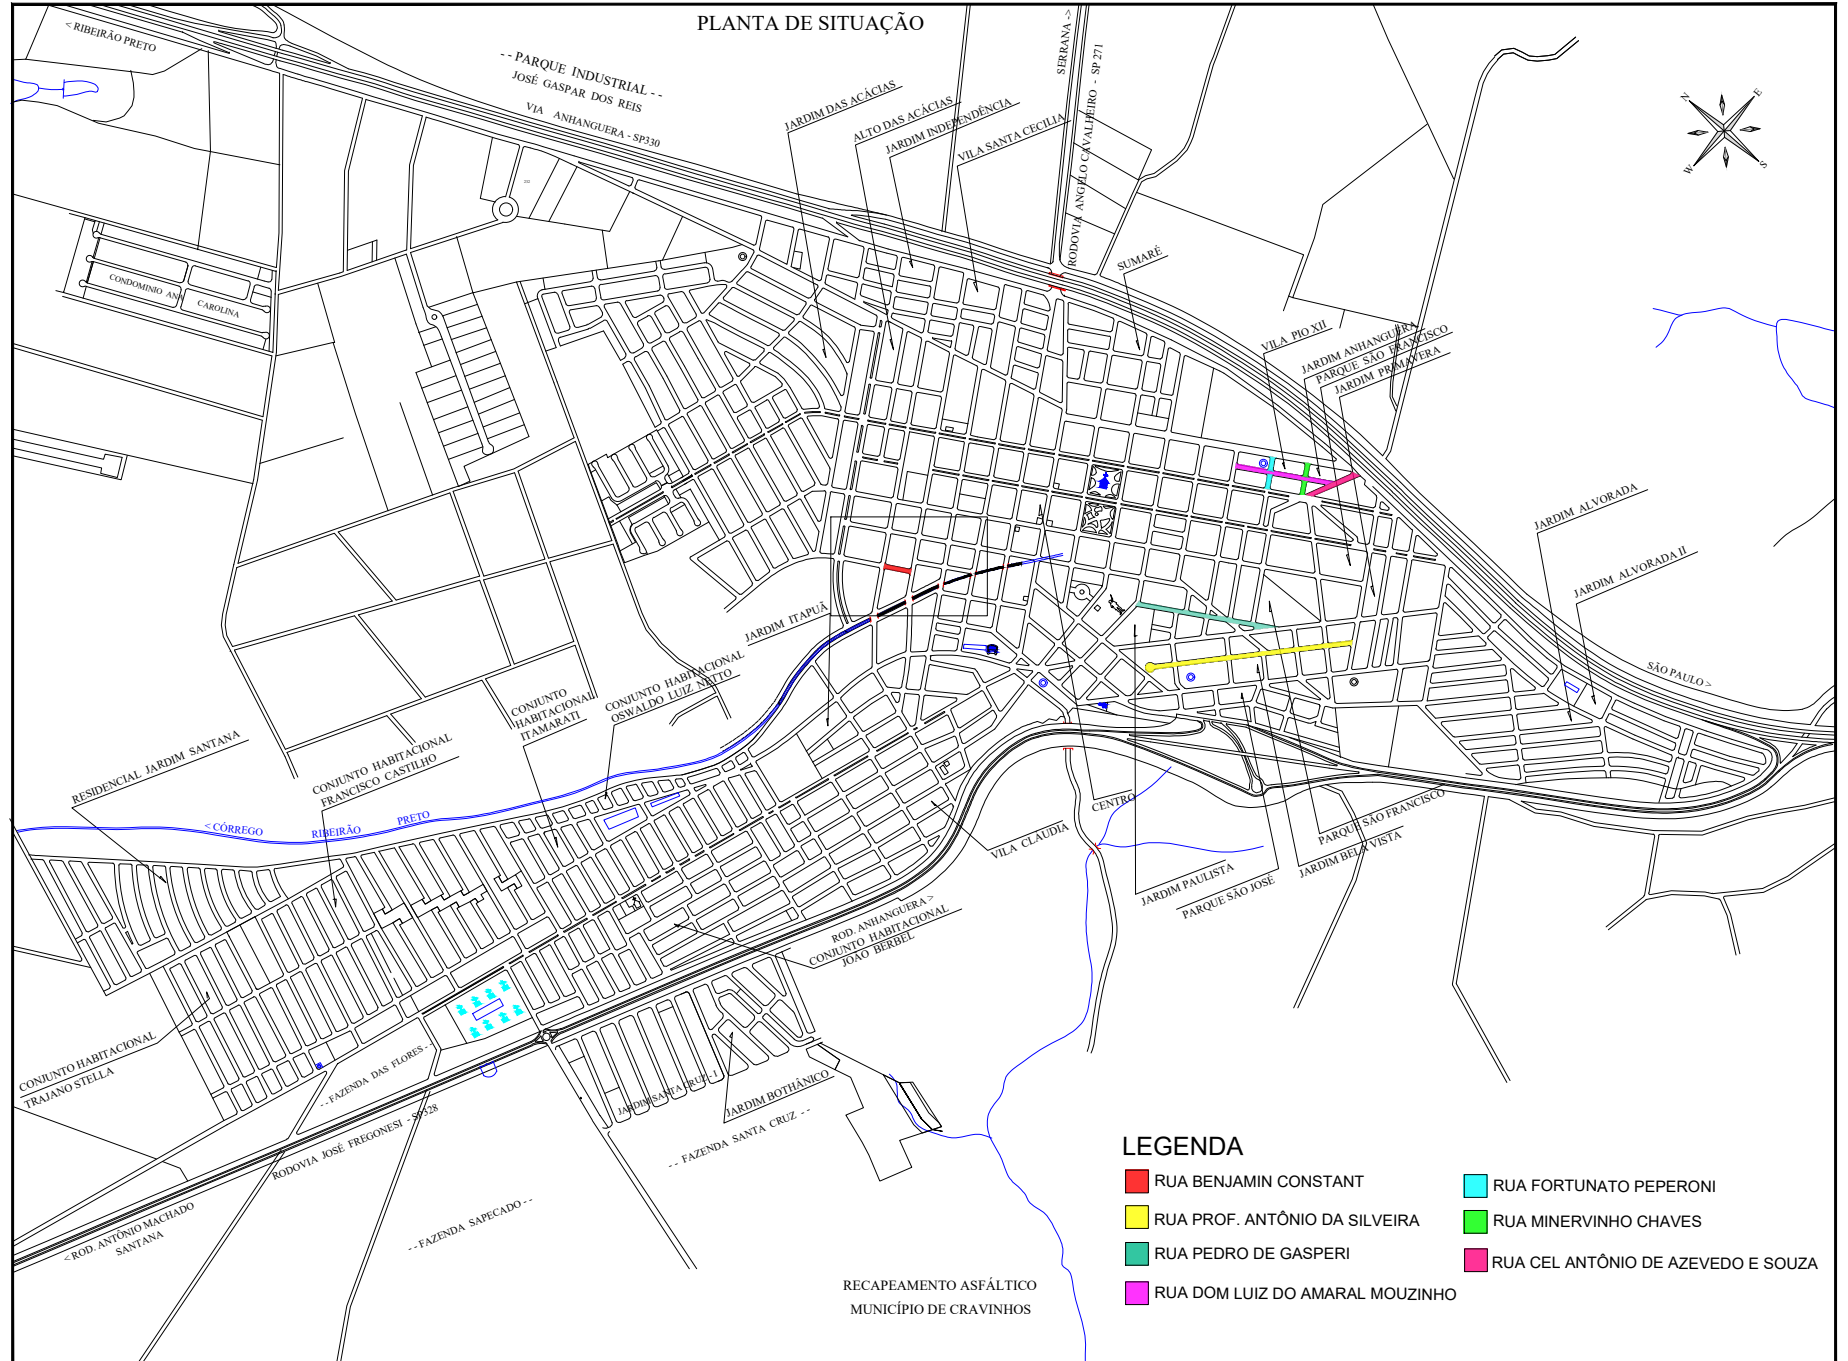

LEGENDA

- RUA BENJAMIN CONSTANT
 - RUA PROF. ANTÔNIO DA SILVEIRA
 - RUA PEDRO DE GASPERI
 - RUA DOM LUIZ DO AMARAL MOUZINHO
- RUA FORTUNATO PEPPERONI
 - RUA MINERVINHO CHAVES
 - RUA CEL ANTÔNIO DE AZEVEDO E SOUZA

RECAPEAMENTO ASFÁLTICO
MUNICÍPIO DE CRAVINHOS