


LEGENDA


- RUA BENJAMIN CONSTANT
- RUA PROF. ANTÔNIO DA SILVEIRA
- RUA PEDRO DE GASPERI
- RUA DOM LUIZ DO AMARAL MOUZINHO
- RUA FORTUNATO PEPPERONI
- RUA MINERVINHO CHAVES
- RUA CEL ANTÔNIO DE AZEVEDO E SOUZA


PROJETO PARA RECAPEAMENTO ASFÁLTICO

PROPRIETÁRIO		ASS	
MUNICÍPIO DE CRAVINHOS			
PLANTA GERAL RUAS			MUNICÍPIO CRAVINHOS
ESTADO	DATA		
SÃO PAULO	22/06/2021		
_____ JOSE AUGUSTO CATAPANI		CREA 0601537709	A.R.T.

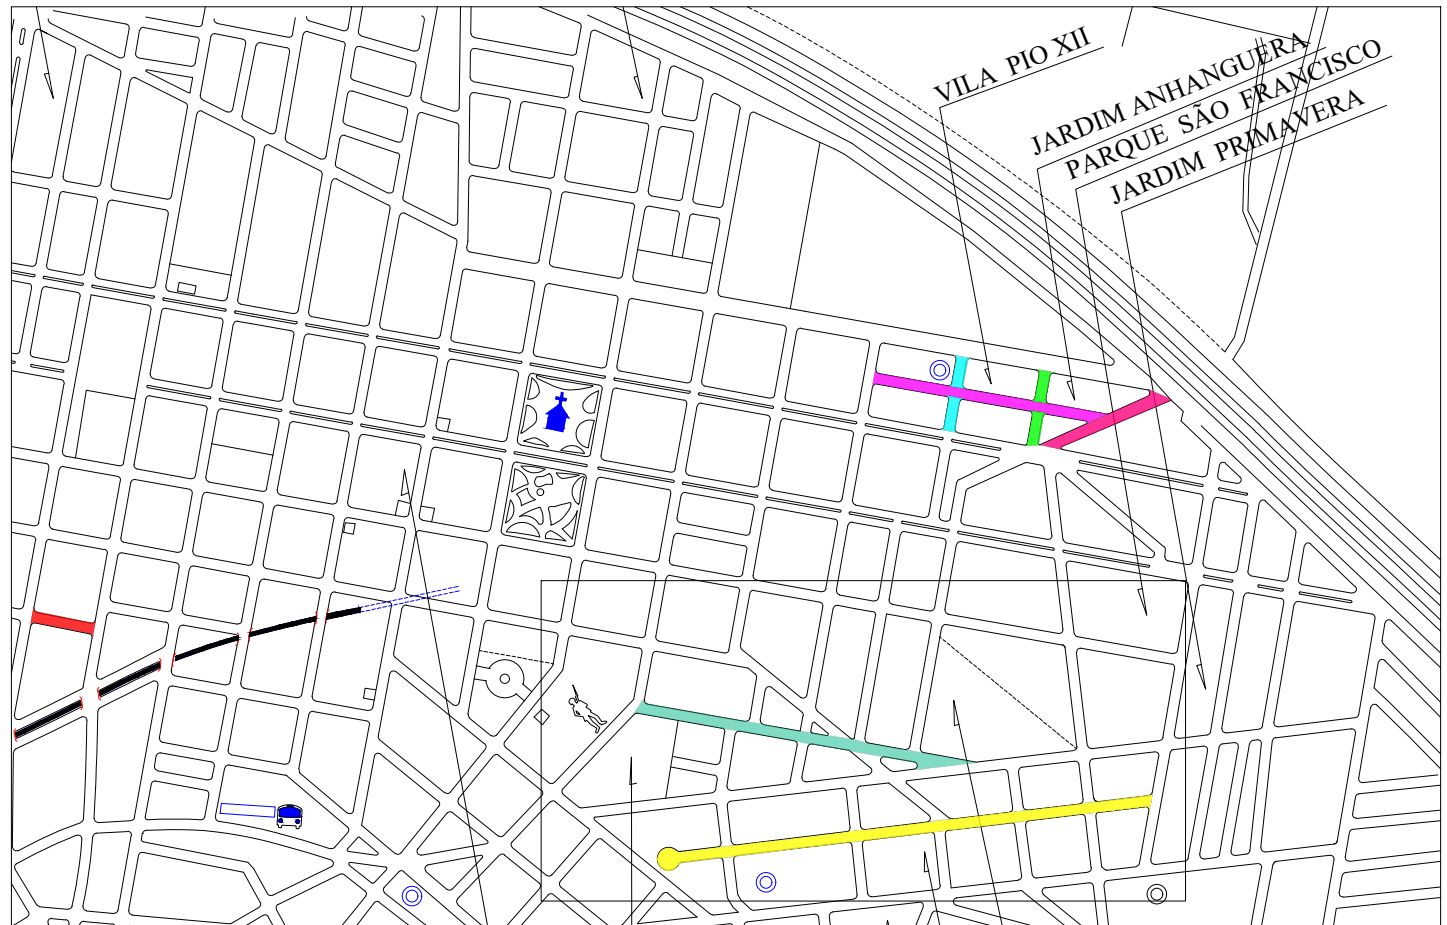


PAVIMENTAÇÃO ASFÁLTICA

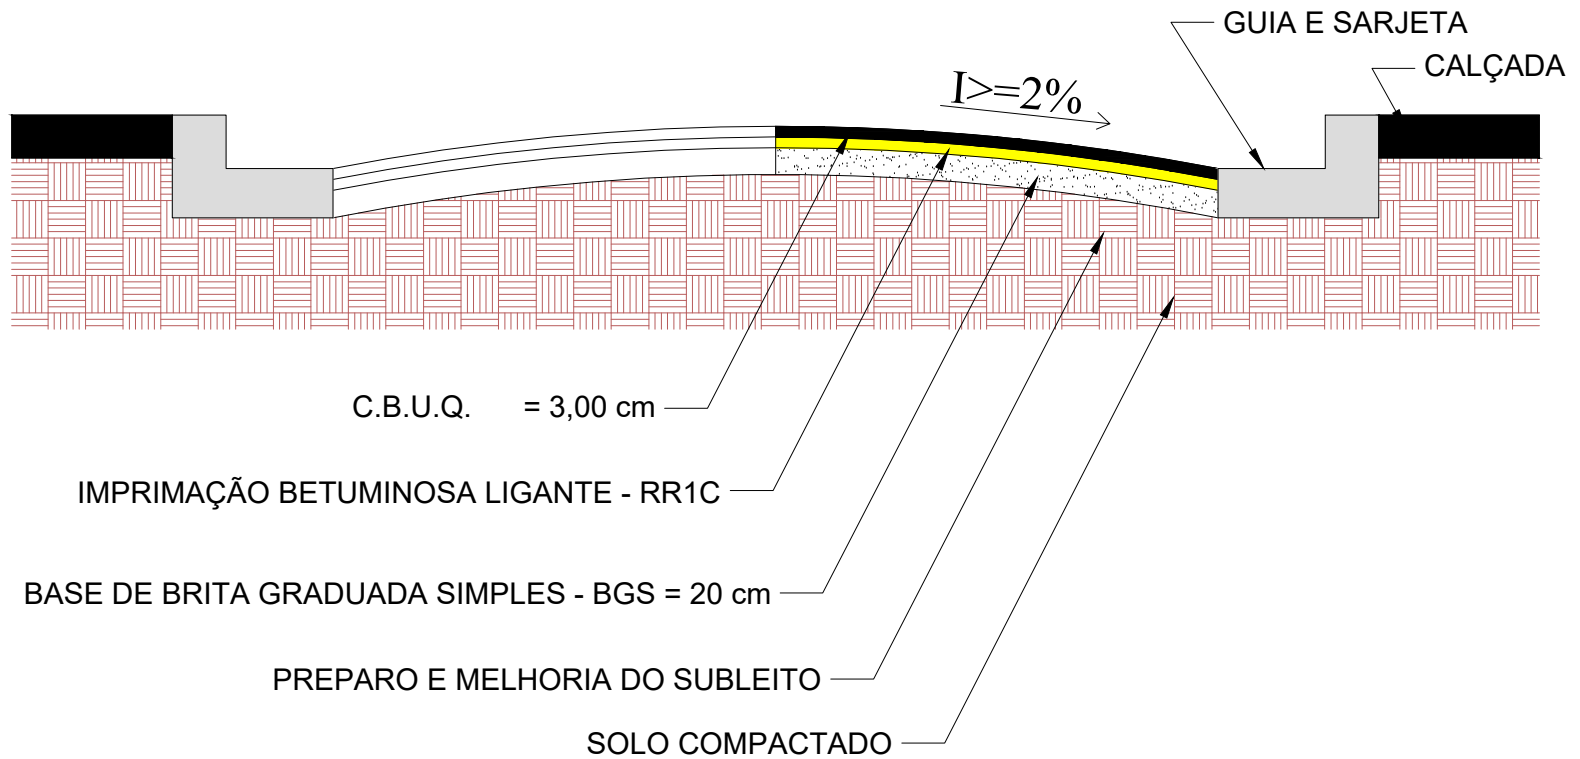



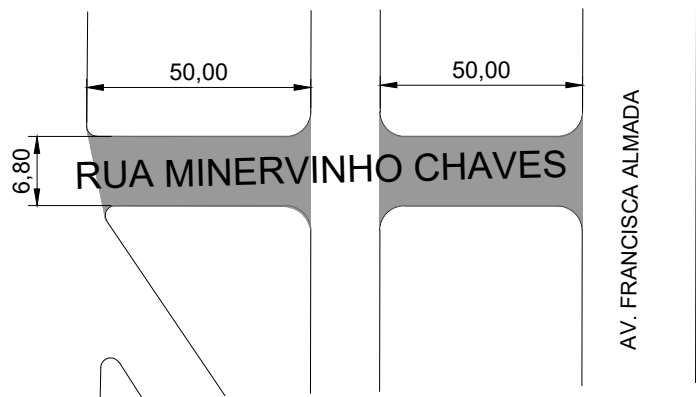


PROJETO PARA RECAPEAMENTO ASFÁLTICO			
PROPRIETÁRIO MUNICÍPIO DE CRAVINHOS		ASS	
RUA MINERVINHO CHAVES			MUNICÍPIO CRAVINHOS
ESTADO SÃO PAULO	DATA 22/06/2021		
JOSE AUGUSTO CATAPANI		CREA 0601537709	A.R.T.

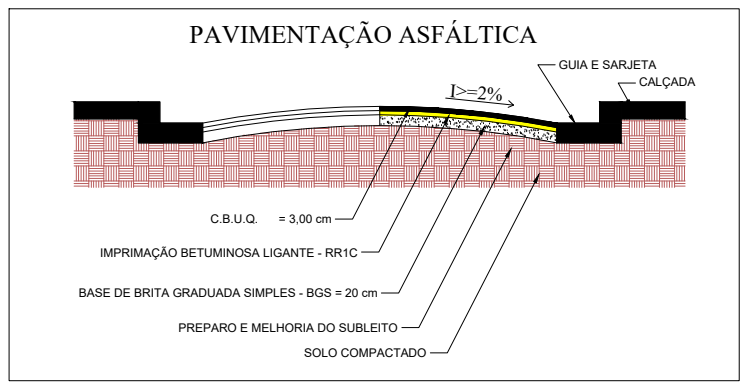




PROJETO PARA RECAPEAMENTO ASFÁLTICO

PROPRIETÁRIO	ASS		
MUNICÍPIO DE CRAVINHOS			
RUA PEDRO DE GASPERI		MUNICÍPIO CRAVINHOS	
ESTADO	DATA		
SÃO PAULO	22/06/2021		
JOSE AUGUSTO CATAPANI		CREA	A.R.T.
		0601537709	

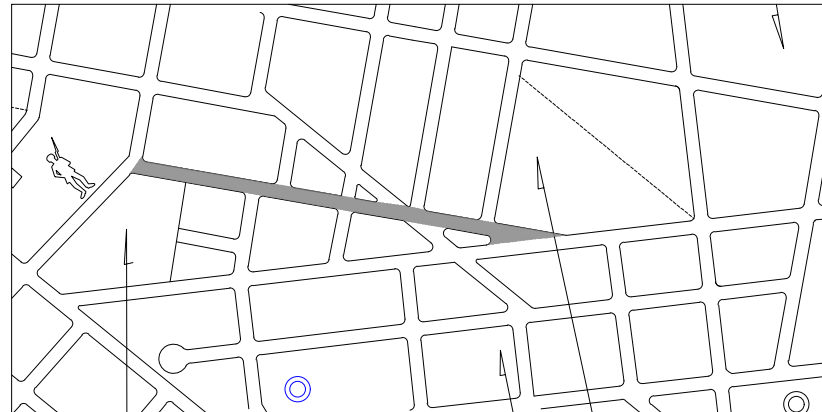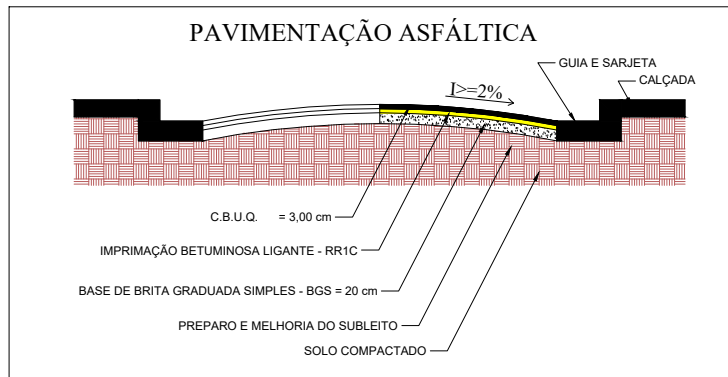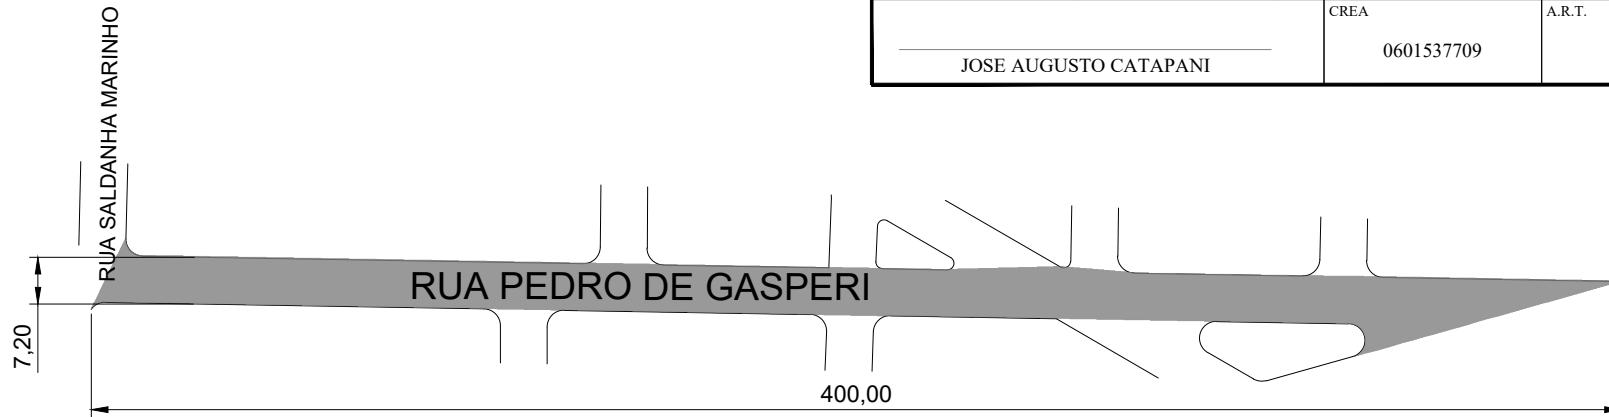




PROJETO PARA RECAPEAMENTO ASFÁLTICO

PROPRIETÁRIO	ASS		
MUNICÍPIO DE CRAVINHOS			
RUA PROF. ANTÔNIO DA SILVEIRA		MUNICÍPIO CRAVINHOS	
ESTADO	DATA		
SÃO PAULO	22/06/2021		
JOSE AUGUSTO CATAPANI		CREA	A.R.T.
		0601537709	

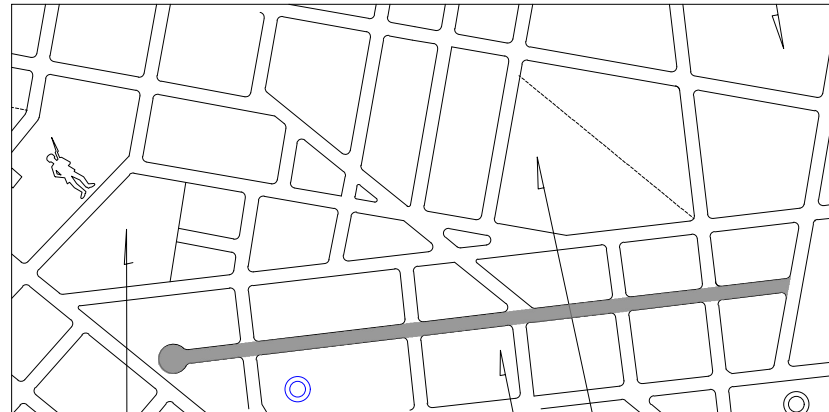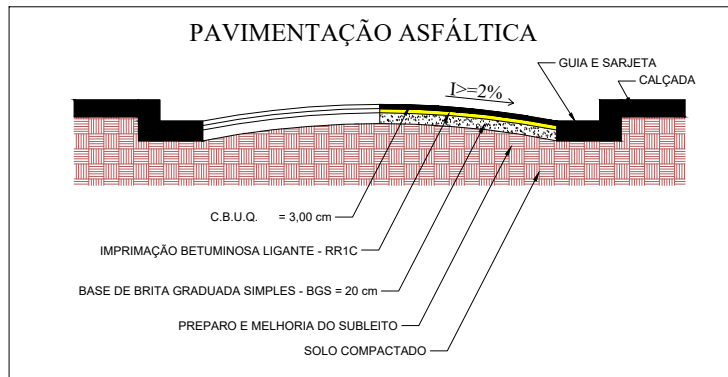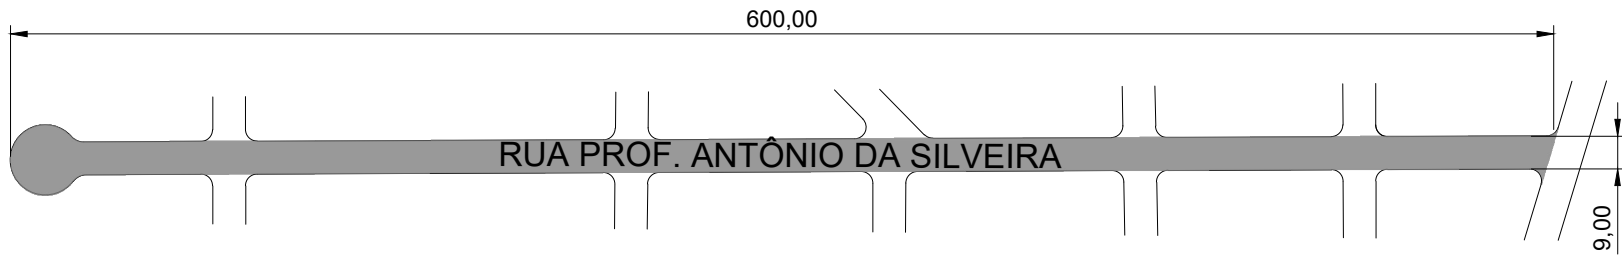


PROJETO PARA RECAPEAMENTO ASFÁLTICO

PROPRIETÁRIO	ASS	
MUNICÍPIO DE CRAVINHOS		
RUA BENJAMIN CONSTANT	MUNICÍPIO CRAVINHOS	
ESTADO	DATA	
SÃO PAULO	22/06/2021	
JOSE AUGUSTO CATAPANI		CREA 0601537709
		A.R.T.

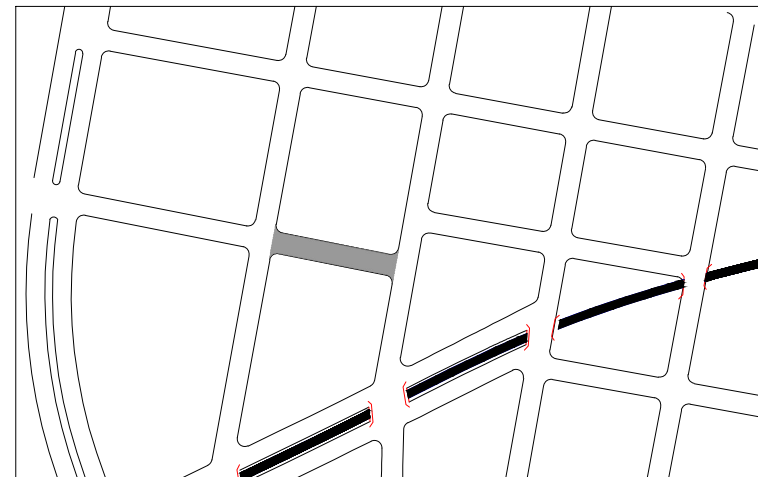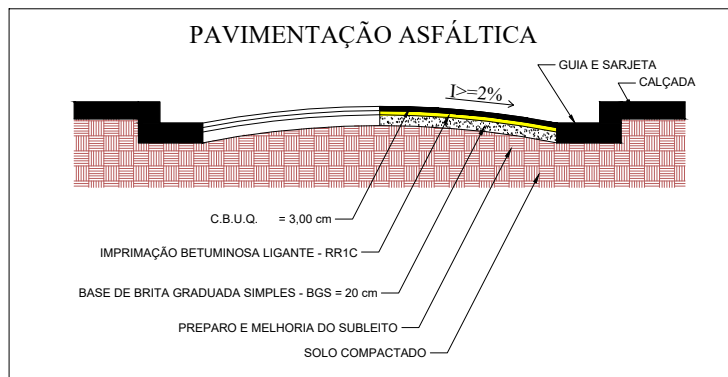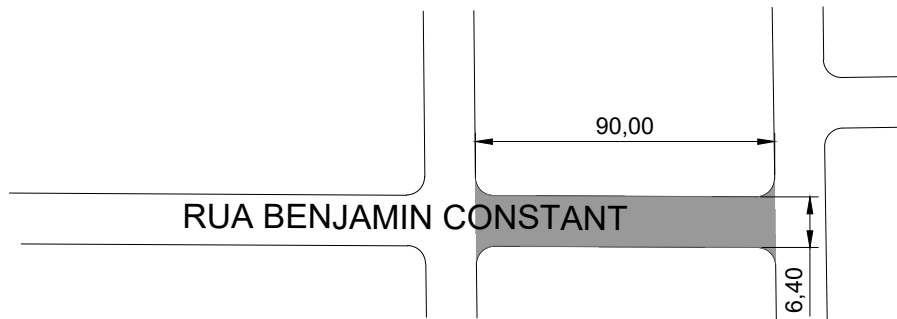




PROJETO PARA RECAPEAMENTO ASFÁLTICO


PROPRIETÁRIO	ASS	
MUNICÍPIO DE CRAVINHOS		
RUA CEL ANTÔNIO DE AZEVEDO E SOUZA		MUNICÍPIO CRAVINHOS
ESTADO	DATA	
SÃO PAULO	22/06/2021	
JOSE AUGUSTO CATAPANI		CREA 0601537709
		A.R.T.

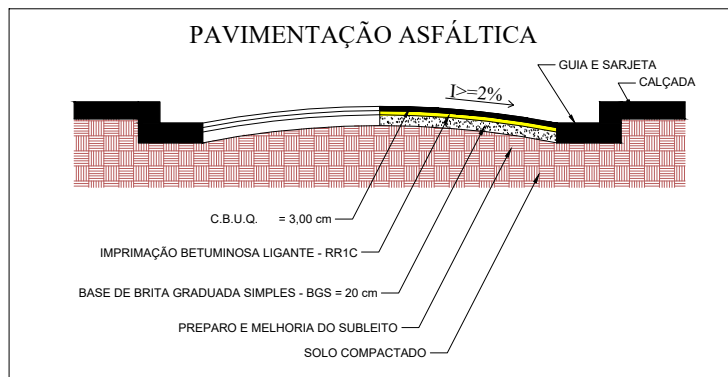

PROJETO PARA RECAPEAMENTO ASFÁLTICO

PROPRIETÁRIO		ASS	
MUNICÍPIO DE CRAVINHOS			
DR. LUIZ DO AMARAL MOUZINHO			MUNICÍPIO CRAVINHOS
ESTADO	DATA		
SÃO PAULO	22/06/2021		
JOSE AUGUSTO CATAPANI		CREA	A.R.T.
		0601537709	

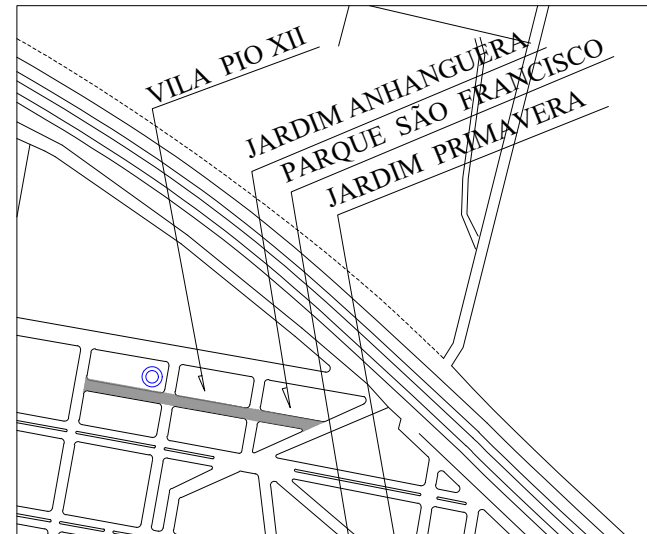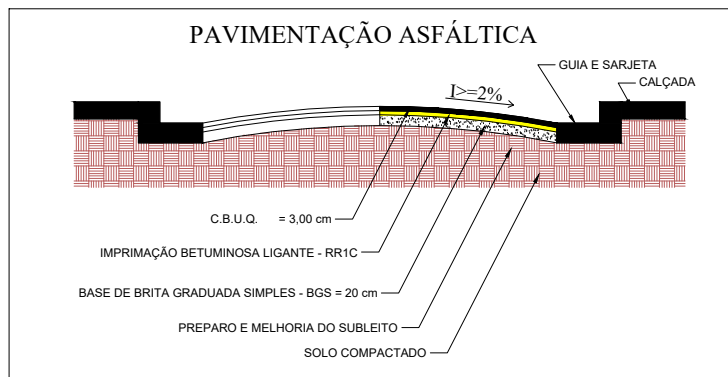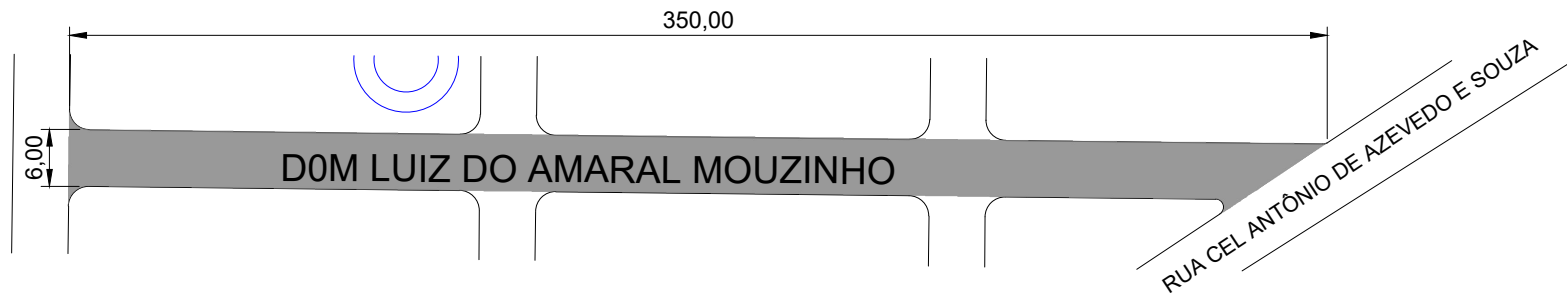

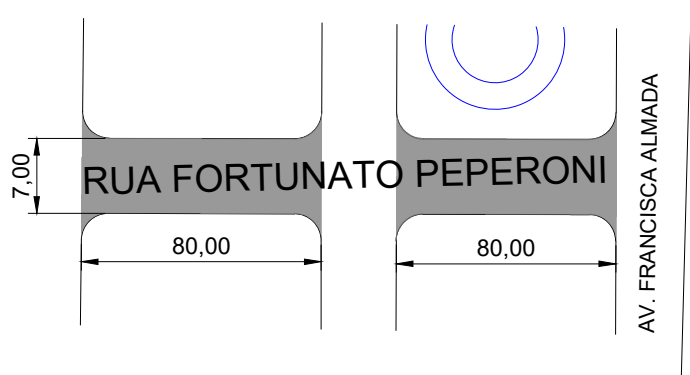

PROJETO PARA RECAPEAMENTO ASFÁLTICO			
PROPRIETÁRIO	ASS		
MUNICÍPIO DE CRAVINHOS		MUNICÍPIO CRAVINHOS	
RUA FORTUNATO PEPERONI		MUNICÍPIO CRAVINHOS	
ESTADO	DATA		
SÃO PAULO	22/06/2021		
JOSE AUGUSTO CATAPANI		CREA	A.R.T.
		0601537709	

