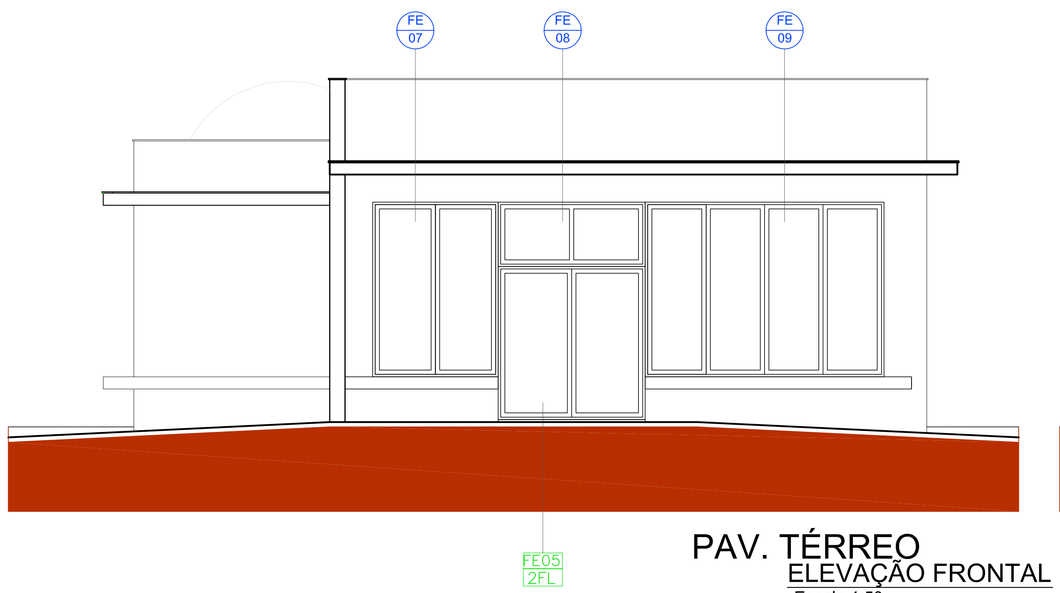

PAV. TÉRREO
ELEVAÇÃO FRONTAL
Escala 1:50

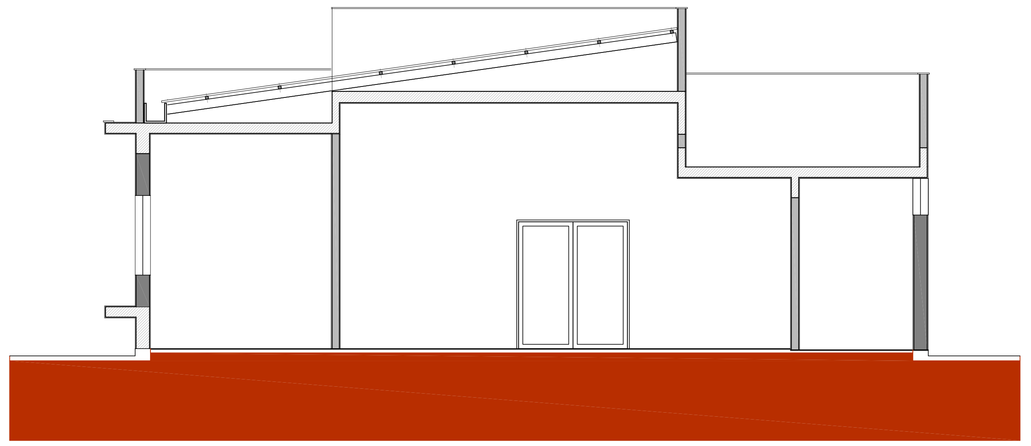

PAV. TÉRREO
CORTE C
Escala 1:100

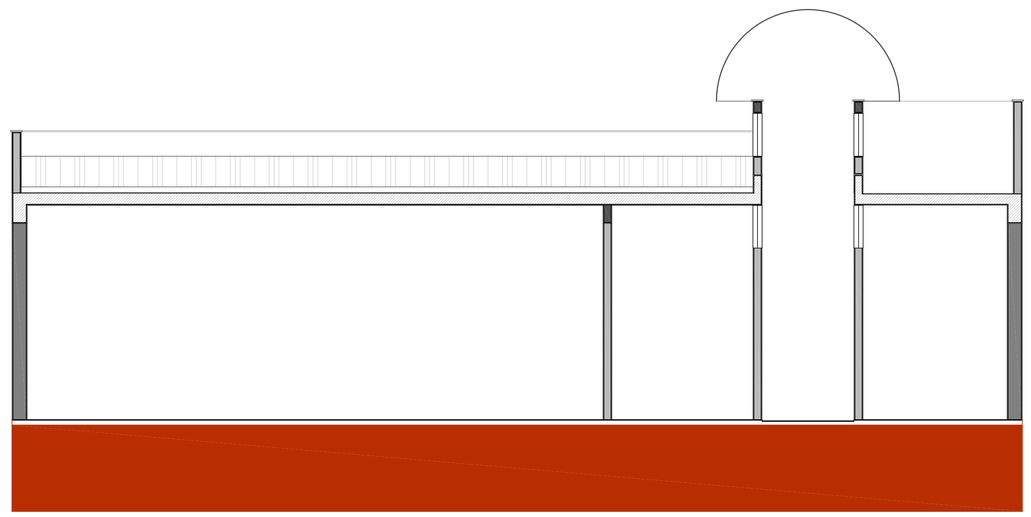

PAV. TÉRREO
CORTE A
Escala 1:50

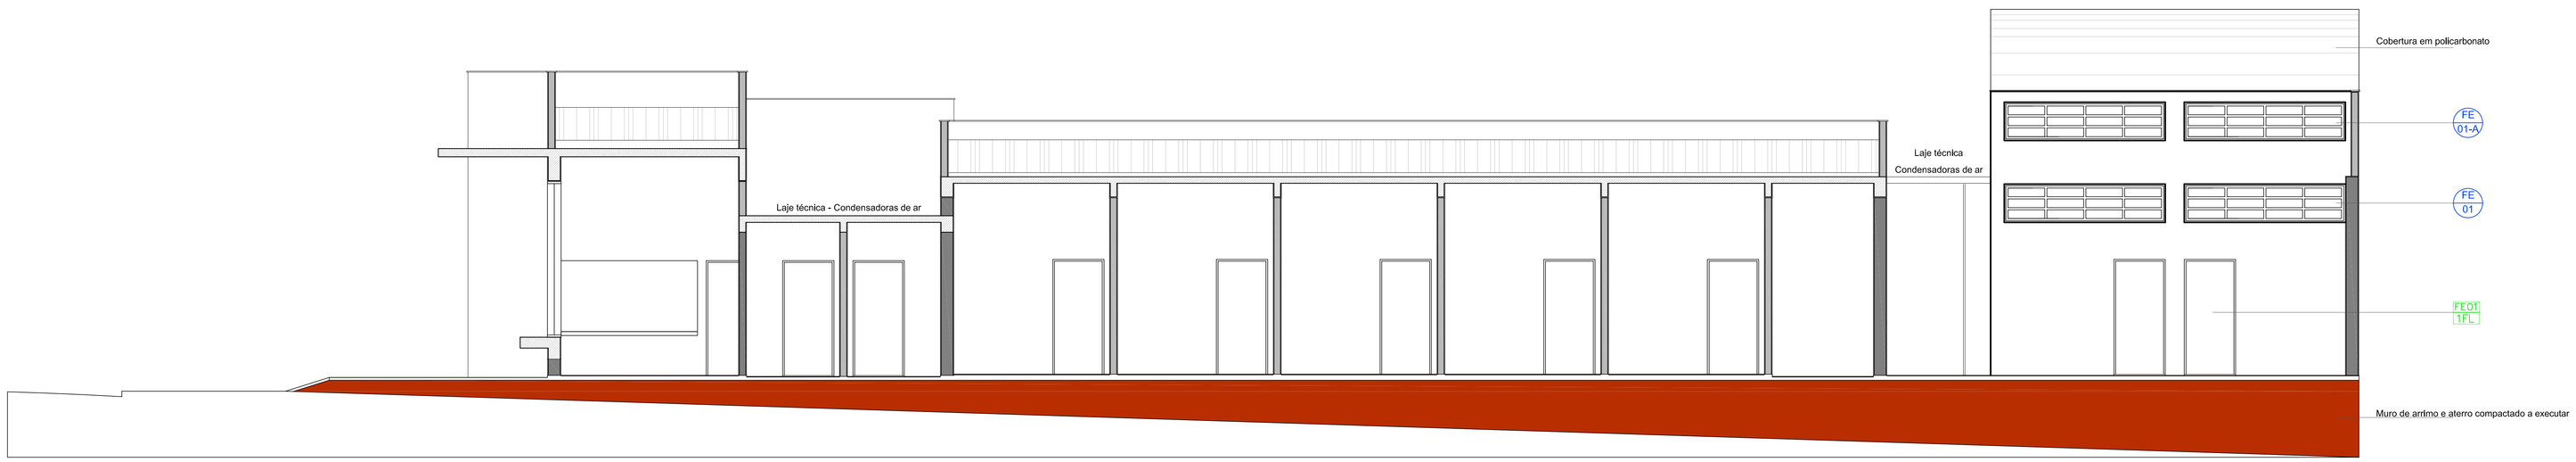

PAV. TÉRREO
CORTE B
Escala 1:50

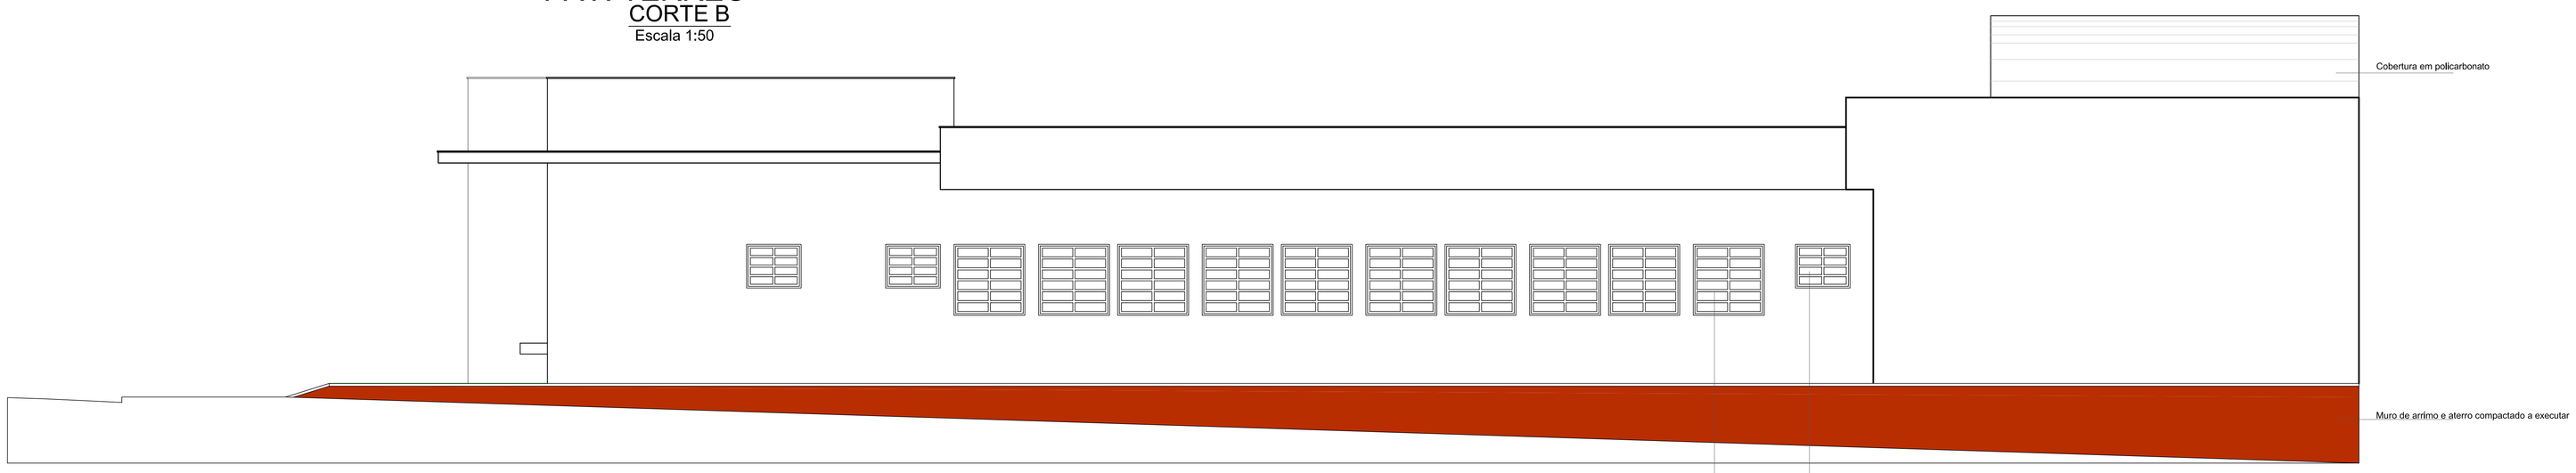

PAV. TÉRREO
ELEVAÇÃO 1
Escala 1:50

PAV. TÉRREO
ELEVAÇÃO 2
Escala 1:50

LEGENDA

PISOS INTERNOS E EXTERNOS

Cod.	Especificação
A	Porcelanato técnico, cinza, 90x90cm, com ABS, para áreas de alto tráfego e com acesso para ambiente externos, espessura 10mm, antiderrapante. Assentamento com juntas paralelas e alinhadas com argamassa AC-III, rejunte cor cinza - Rodapé H=10cm
B	Piso cimentado desempenado e alisado, contrapiso esp. 8cm

REVESTIMENTOS PAREDE

Cod.	Especificação
1	Revestimento para piscina, azul petróleo, 7,5x7,5cm, brilhante, espessura 6mm. Assentamento com juntas paralelas e alinhadas com argamassa AC-III para piscinas, rejunte 3mm cor azul petróleo
2	Revestimento cerâmico, branco, 20x20cm, brilhante, espessura 6mm. Assentamento com juntas paralelas e alinhadas com argamassa AC-III para piscinas, rejunte 3mm cor azul petróleo
3	Pintura em látex acrílico (2 demãos) sobre massa PVA (2 demãos)

COBERTURA

Cod.	Especificação
A	Telhamento em chapa de aço pré-pintada com epóxi e poliester
B	Cobertura em chapa de policarbonato alveolar de 10mm

CAIXILHOS

JANELAS E VITROS

	2,95X0,70X2,60m - Basculante, báscula Hmáx. de 15cm, fundo anticorrosivo, pintura em esmalte sintético, fosco, cor cinza fechado, vidro cristal incolor liso 4mm	04
	2,95X0,70X4,30m - Basculante, báscula Hmáx. de 15cm, fundo anticorrosivo, pintura em esmalte sintético, fosco, cor cinza fechado, vidro cristal incolor liso 4mm	04
	3,50X0,70X4,30m - Basculante, báscula Hmáx. de 15cm, fundo anticorrosivo, pintura em esmalte sintético, fosco, cor cinza fechado, vidro cristal incolor liso 4mm	06
	0,90X0,80X2,20m - Basculante, báscula Hmáx. de 15cm, fundo anticorrosivo, pintura em esmalte sintético, fosco, cinza fechado, vidro cristal incolor liso 4mm	09
	1,00X0,80X2,50m - Basculante, báscula Hmáx. de 15cm, fundo anticorrosivo, pintura em esmalte sintético, fosco, cor cinza fechado, vidro cristal incolor liso 4mm	03
	1,30X1,30X1,20m - Basculante, báscula Hmáx. de 15cm, fundo anticorrosivo, pintura em esmalte sintético, fosco, cor cinza fechado, vidro cristal incolor liso 4mm	14
	2,50X1,30X1,20m - Basculante, báscula Hmáx. de 15cm, fundo anticorrosivo, pintura em esmalte sintético, fosco, cor cinza fechado, vidro cristal incolor liso 4mm	02
	2,05X2,85X0,70m - Basculante, báscula Hmáx. de 15cm, fundo anticorrosivo, pintura em esmalte sintético, fosco, cor cinza fechado, vidro cristal incolor liso 4mm	01
	2,40X1,05X2,50m - Basculante, báscula Hmáx. de 15cm, fundo anticorrosivo, pintura em esmalte sintético, fosco, cor cinza fechado, vidro cristal incolor liso 4mm	01
	3,90X2,85X0,70m - Basculante, báscula Hmáx. de 15cm, fundo anticorrosivo, pintura em esmalte sintético, fosco, cor cinza fechado, vidro cristal incolor liso 4mm	01
	As esquadrias FE07, FE08 e FE09 e porta FE05 formam o fechamento da fachada, conforme detalhe na elevação frontal.	

PORTAS E PORTÕES

FE01 1FL	0,90X2,10m - De abrir, fechamento em chapa de ferro 16 lisa, fundo anticorrosivo, pintura em esmalte sintético, fosco, cor cinza fechado e maçaneta tipo alavanca.	20
FE02 2FL	2,00X2,10m - De abrir, fechamento em chapa de ferro 16 lisa, fundo anticorrosivo, pintura em esmalte sintético, fosco, cor cinza fechado, com visor vidro cristal incolor liso 4mm e maçaneta tipo alavanca	03
FE03 1FL	0,90X2,10m - De correr, fechamento em chapa de ferro 16 lisa, fundo anticorrosivo, pintura em esmalte sintético, fosco, cor cinza fechado, maçaneta tipo alavanca. Deverá ser executada nos padrões da NBR 9050/2020	04
FE04 1FL	0,90X2,10m - De abrir, fechamento em chapa de ferro 16 lisa, fundo anticorrosivo, pintura em esmalte sintético, fosco, cor cinza fechado, maçaneta tipo alavanca. Deverá ser executada nos padrões da NBR 9050/2020	04
FE05 2FL	2,40X2,50m - De correr, requadros em chapa de ferro 14, vidro temperado incolor 10mm, fundo anticorrosivo, pintura em esmalte sintético, fosco, cor cinza fechado, maçaneta tipo alavanca. Deverá ser executada nos padrões da NBR 9050/2020	04
ALG1 2FL	0,90X1,80m - De abrir, fechamento em chapa tipo veneziana em alumínio linha suprema, fosco, cor preta	06

LEGENDAS DIVERSAS

S	Soleiras em granito, esp. 2cm, chanfradas em 45º
+0.00	Nível de piso acabado

VERCESI CARABOLANTE
ARQUITETURA

16 99705 6353
arquitetura@fernandocarabolante.com.br

RESPONSÁVEL TÉCNICO

APROVAÇÕES

EMPREENDIMENTO
Unidade de Reabilitação Físico-Motora

ENDEREÇO
Rua Cerqueira Cesar 51, Centro, Cravinhos - Matrícula 9.778
Cravinhos - SP

ASSUNTO
Elevações e Cortes

RESPONSÁVEL TÉCNICO / AUTOR DO PROJETO
Fernando Vercesi Carabolante
Arquiteto e Urbanista - CAU A43970-3

FOLHA No. / NOME DO ARQUIVO
AR
05
AR-05-00.dwg

DATA	ESCALA	REV.	FASE
03/01/22	1:50	00	PROJETO BÁSICO/EXECUTIVO