


ÁREA INSTITUCIONAL A - GLEBA A

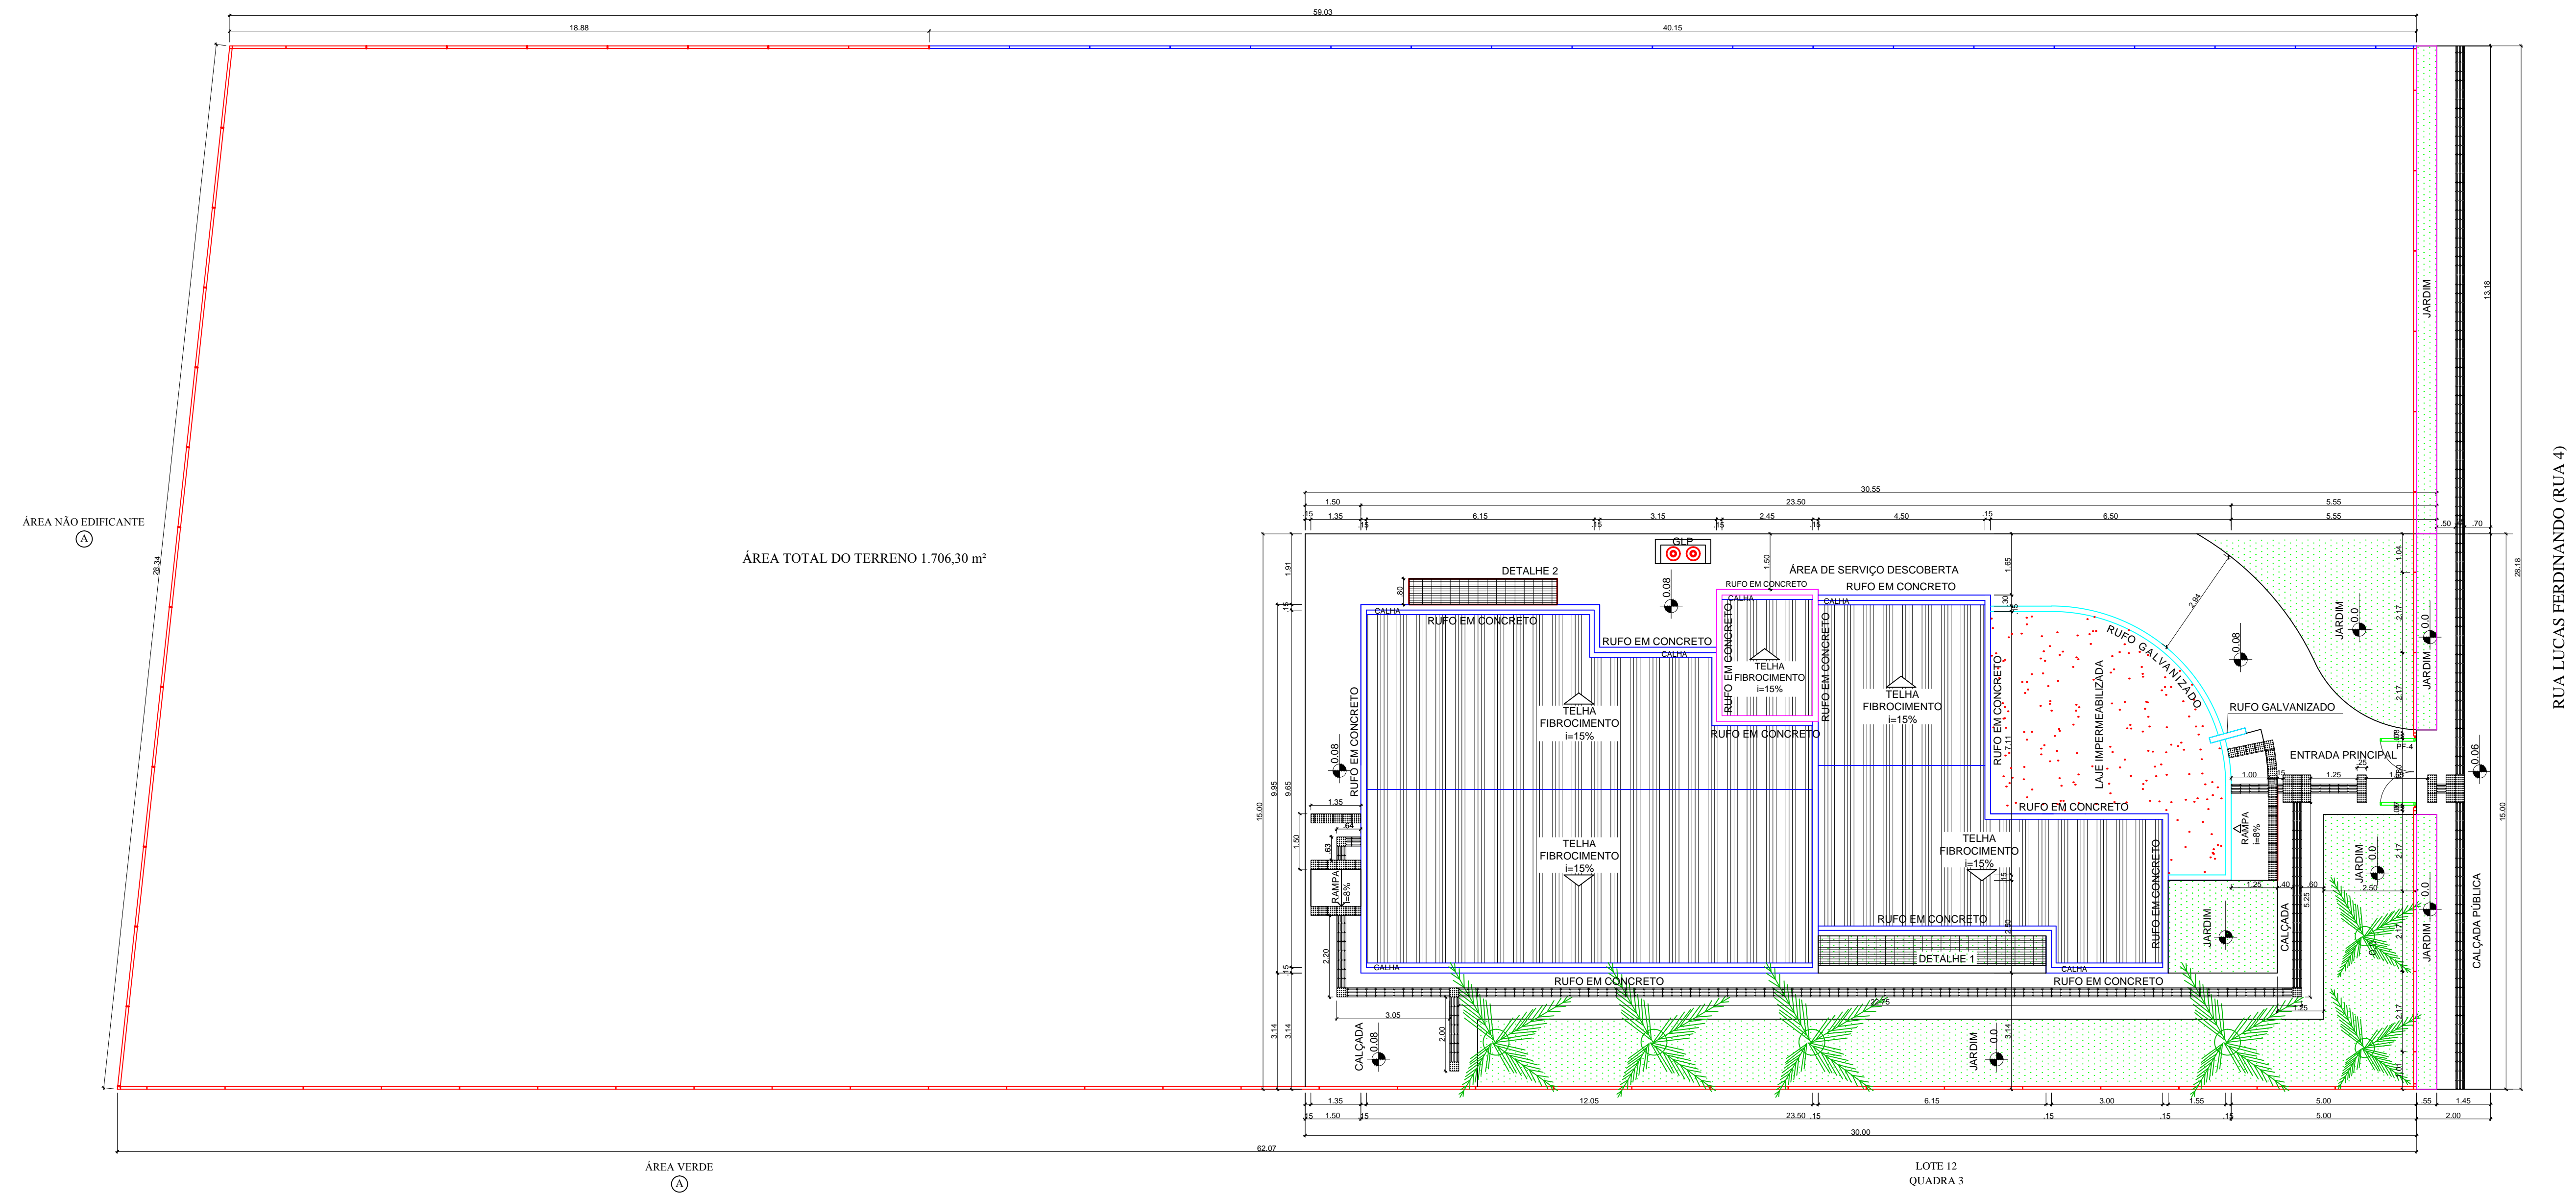

ÁREA TOTAL DO TERRENO 1.706,30 m²

ÁREA NÃO EDIFICANTE

ÁREA VERDE

LOTE 12
QUADRA 3

RUA LUCAS FERDINANDO (RUA 4)

LEGENDA

- MURETA COM GRADIL ELETROFUNDIDO COM CONCERTINA (H 2,20 m) - EXISTENTE: 40,15 m
- MURETA H=0,62 E GRADIL H=1,58
- MURETA COM GRADIL ELETROFUNDIDO COM CONCERTINA (H 2,20 m) - À CONSTRUIR: 137,47 m
- MURETA H=0,62 E GRADIL H=1,58

PROJ. DE IMPLANTAÇÃO		FOLHA 2/6
OBJETO: PROJETO DE IMPLANTAÇÃO		
IMÓVEL: ÁREA INSTITUCIONAL "A" DO JARDIM JÚLIA MATASSO FERDINANDO		
MUNICÍPIO: CRAVINHOS/SP.		
PROPRIETÁRIO:	RESPONSÁVEL TÉCNICO:	
MUNICÍPIO DE CRAVINHOS	DÉCIO ROMANO GIACOMASSI ENGENHEIRO AGRIMENSOR CREA: 5061594965-TD	
DESENHO:	ESCALA:	DATA:
1/100	1:100	09/04/2019
VERIF.:		