



DIVISÃO PLE - CONSTRUÇÃO DE BANCOS DE CONCRETO.

Praça Jardim Itamarati

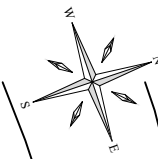

PARTE 1
A= 38,822 M²

PARTE 2
A= 31,76 M²

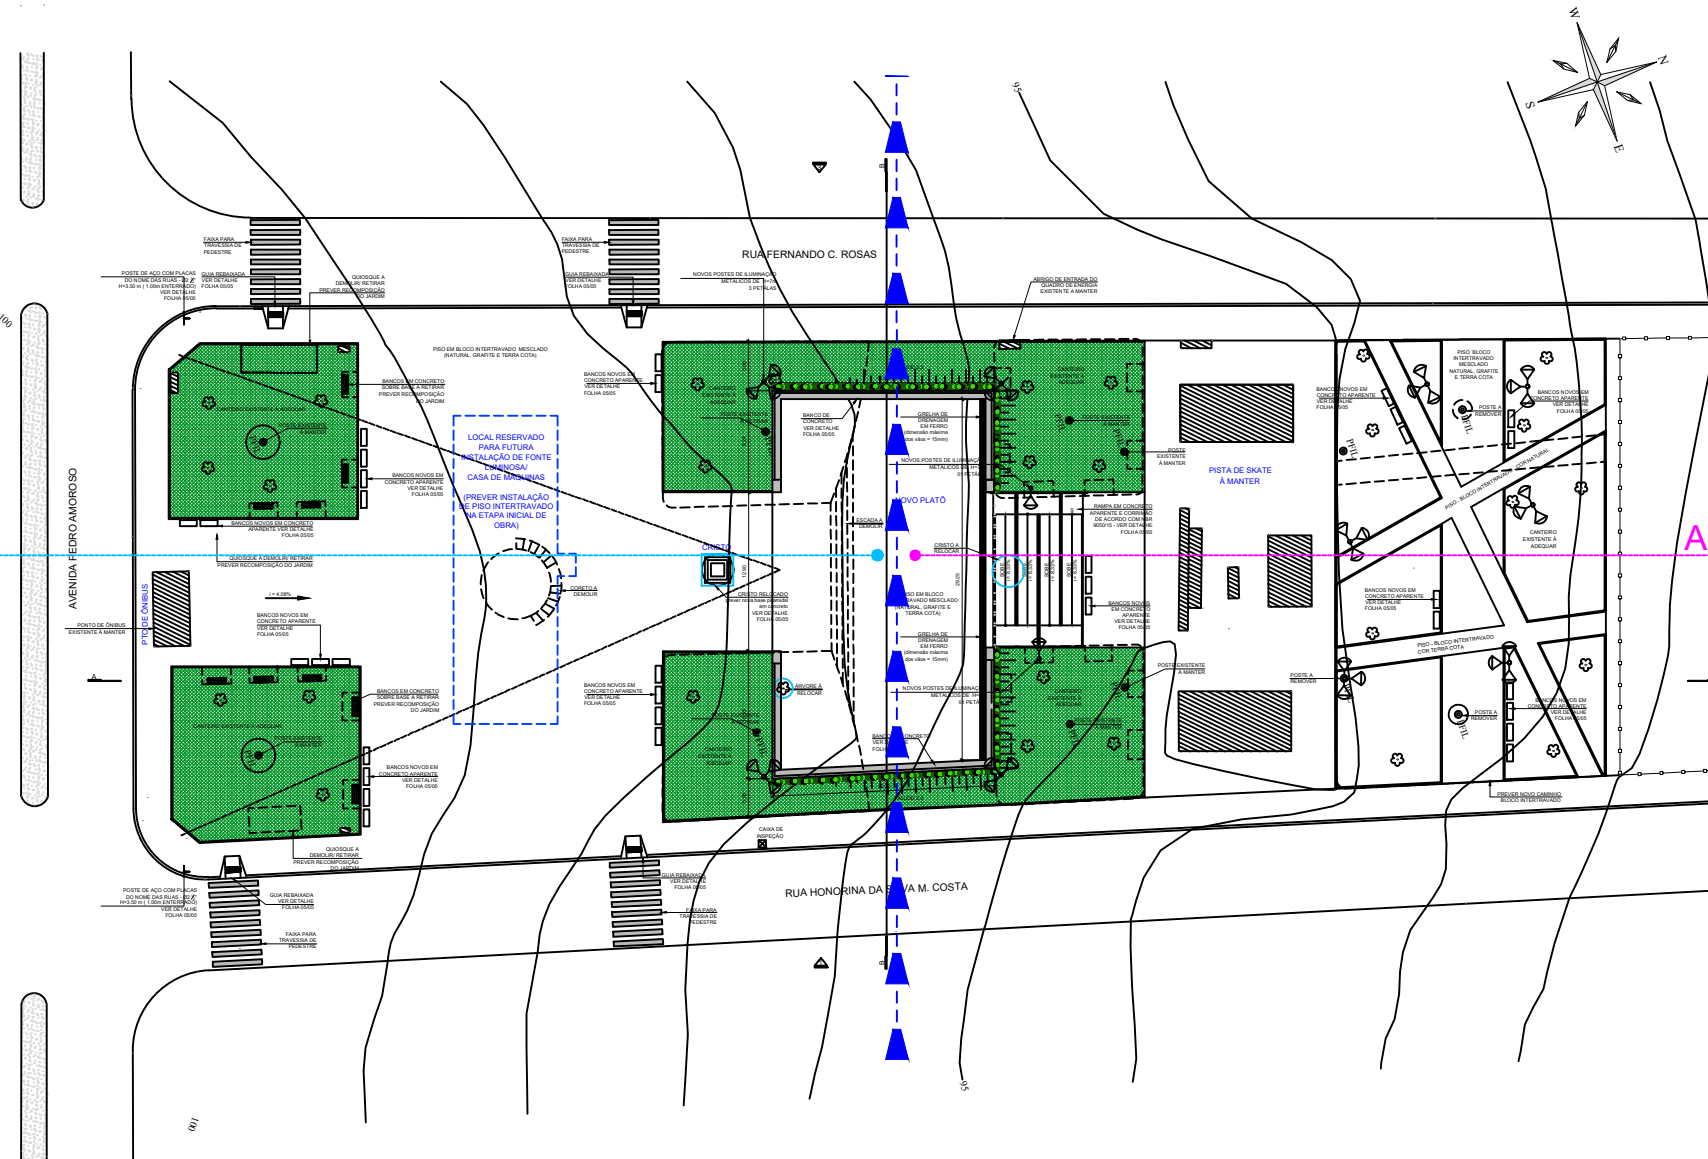

PLANTA
ESC 1:200

LEGENDAS	
	EXISTENTE
	A REMOVER
	FUTURA INSTALAÇÃO
	A MANTER