

# DIVISÃO PLE - CONSTRUÇÃO DE RAMPAS DE CONCRETO.

## Praça Jardim Itamarati

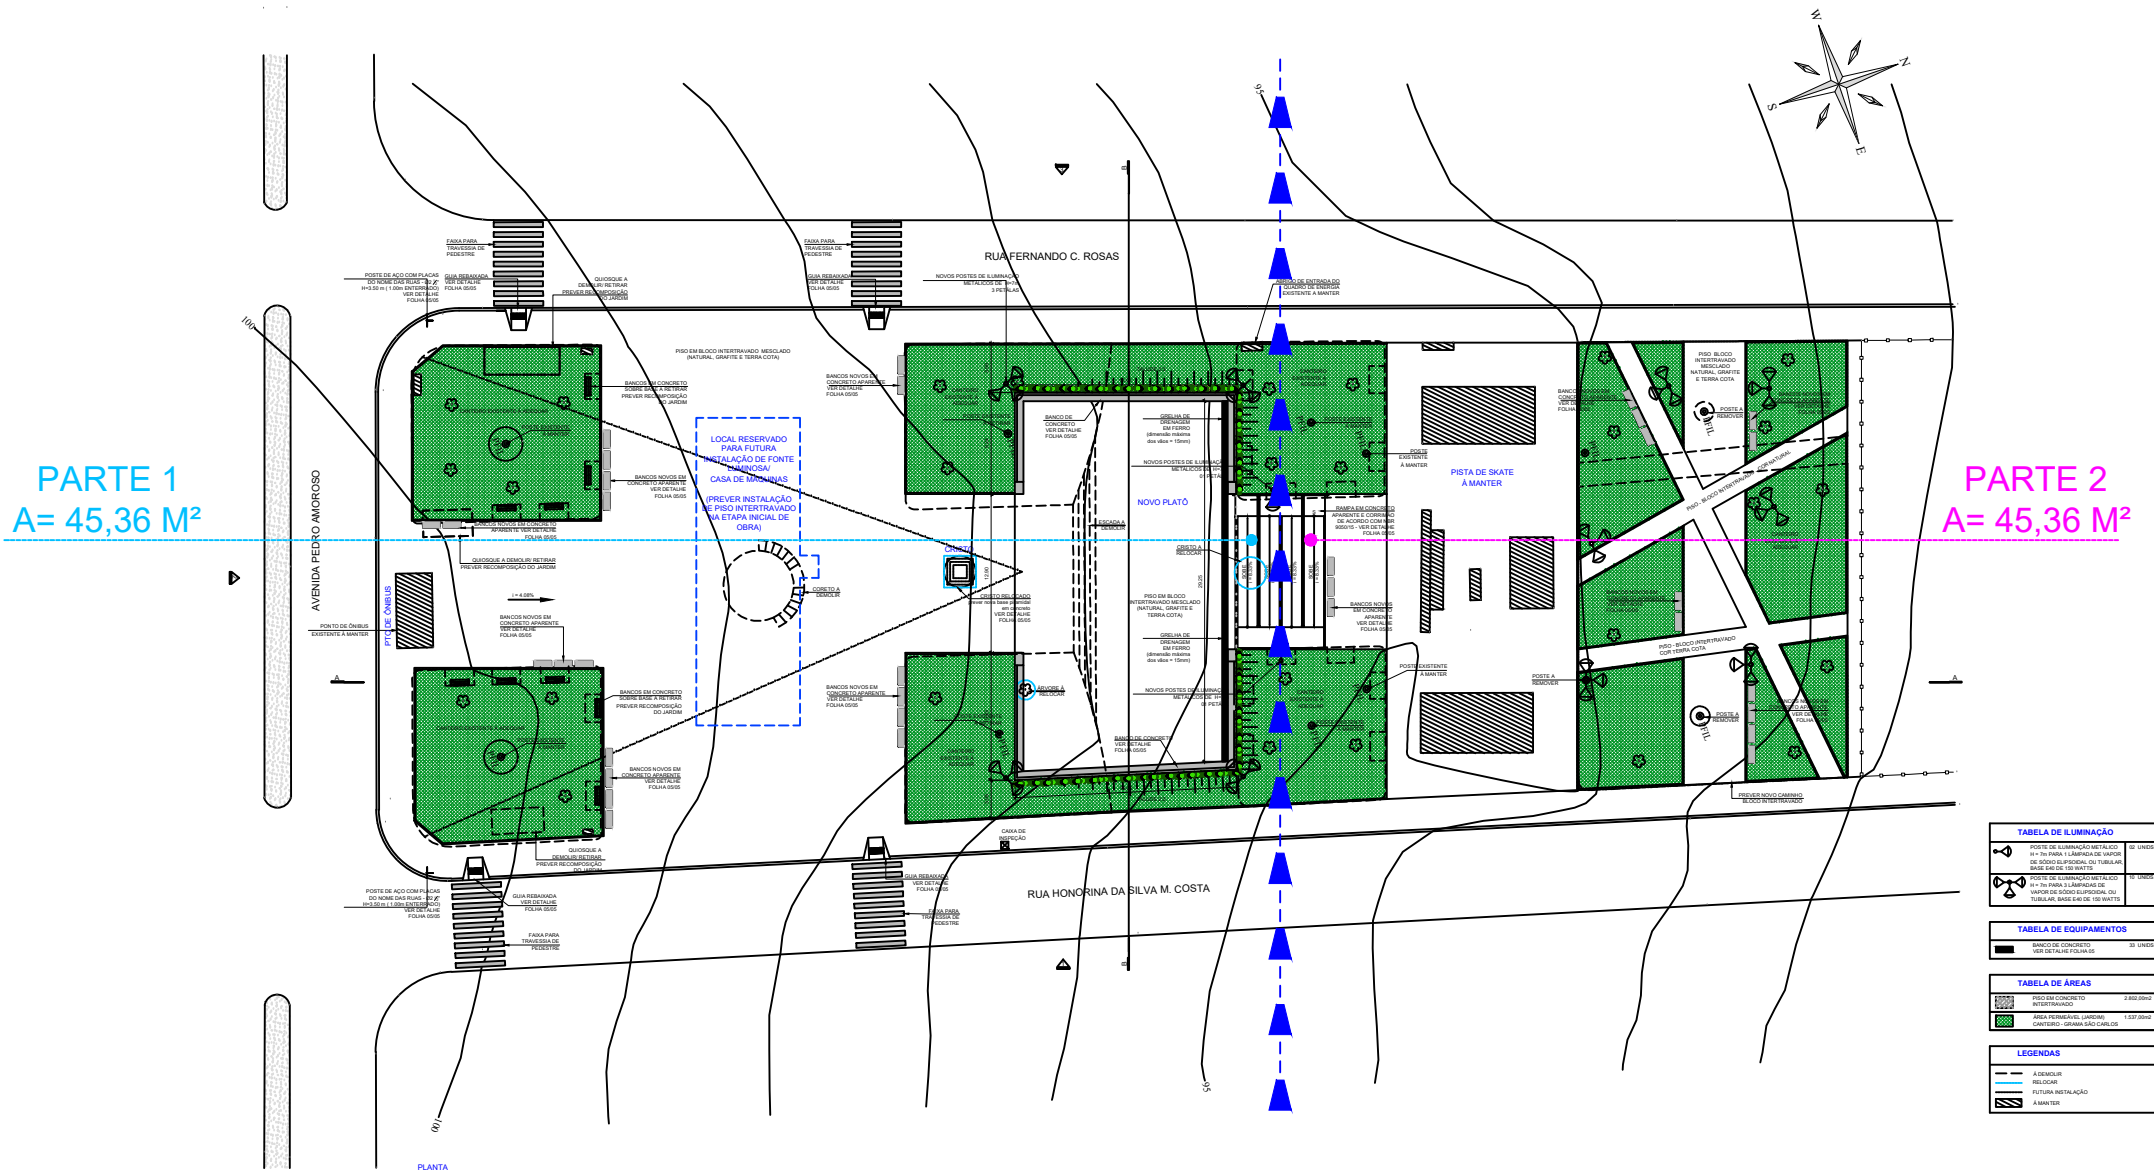


TABELA DE ILUMINAÇÃO	
	POSTE DE ILUMINAÇÃO METÁLICO 02 UNIDS
TABELA DE EQUIPAMENTOS	
TABELA DE ÁREAS	
