



ESC: 1/500

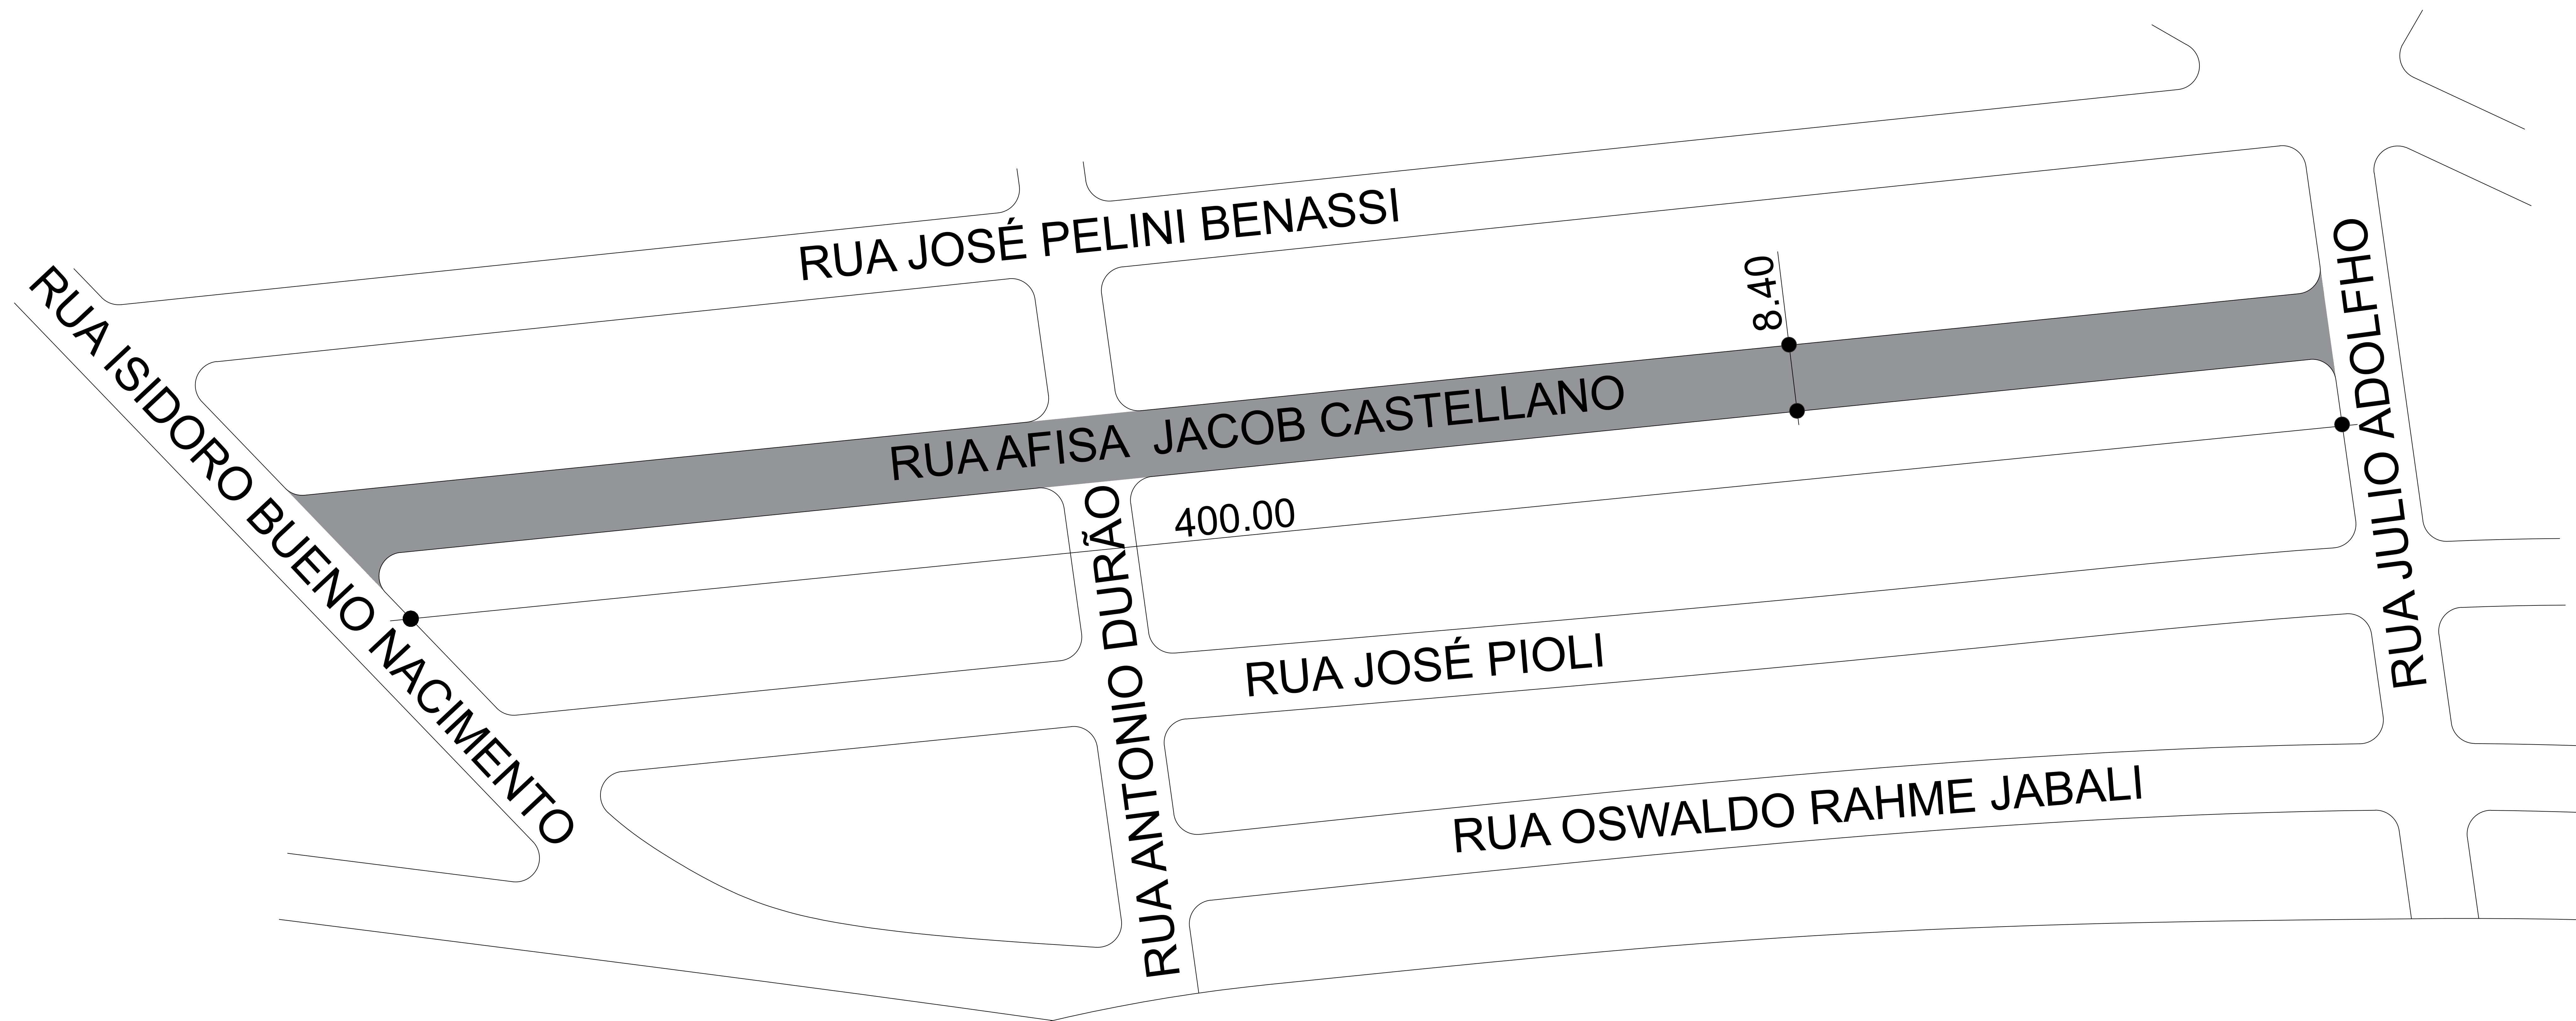

■ Ruas a serem recapeadas

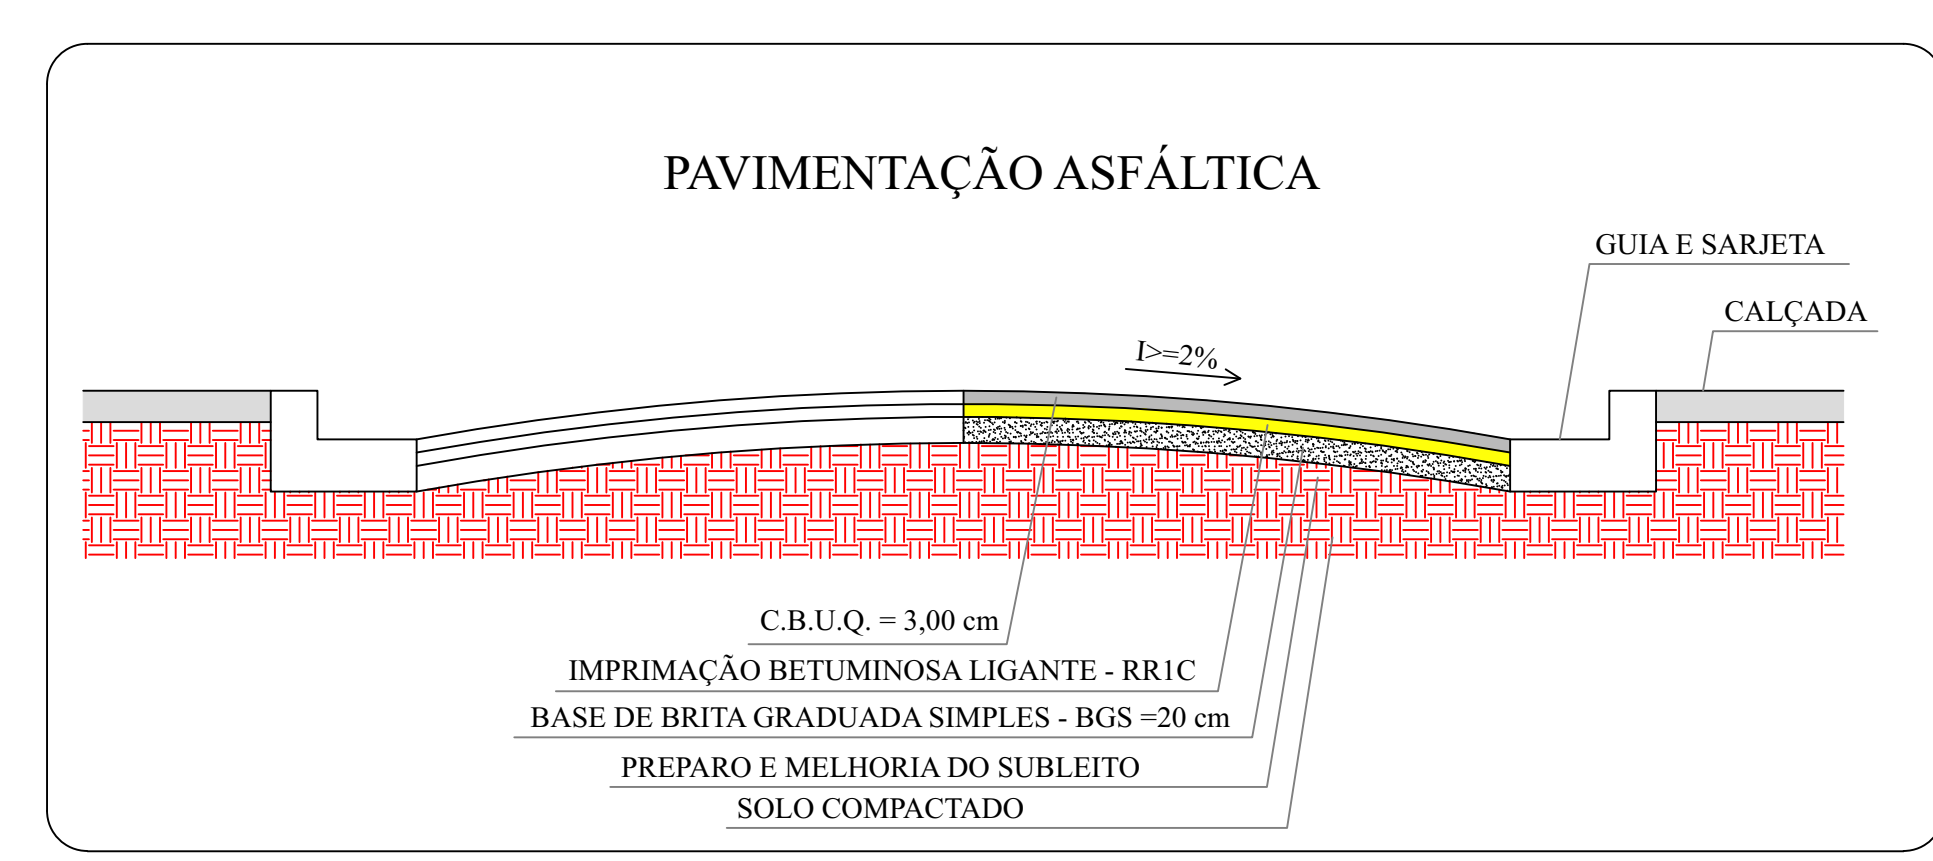

Recapeamento Asfáltico Bairro Jardim Alvorada

NOME DA RUA	COMPRIMENTO	LARGURA	ÁREA
Rua Afisa Jacob Castellano	400.00 M	8.40 M	3.360,00 M ²