



ESC: 1/500

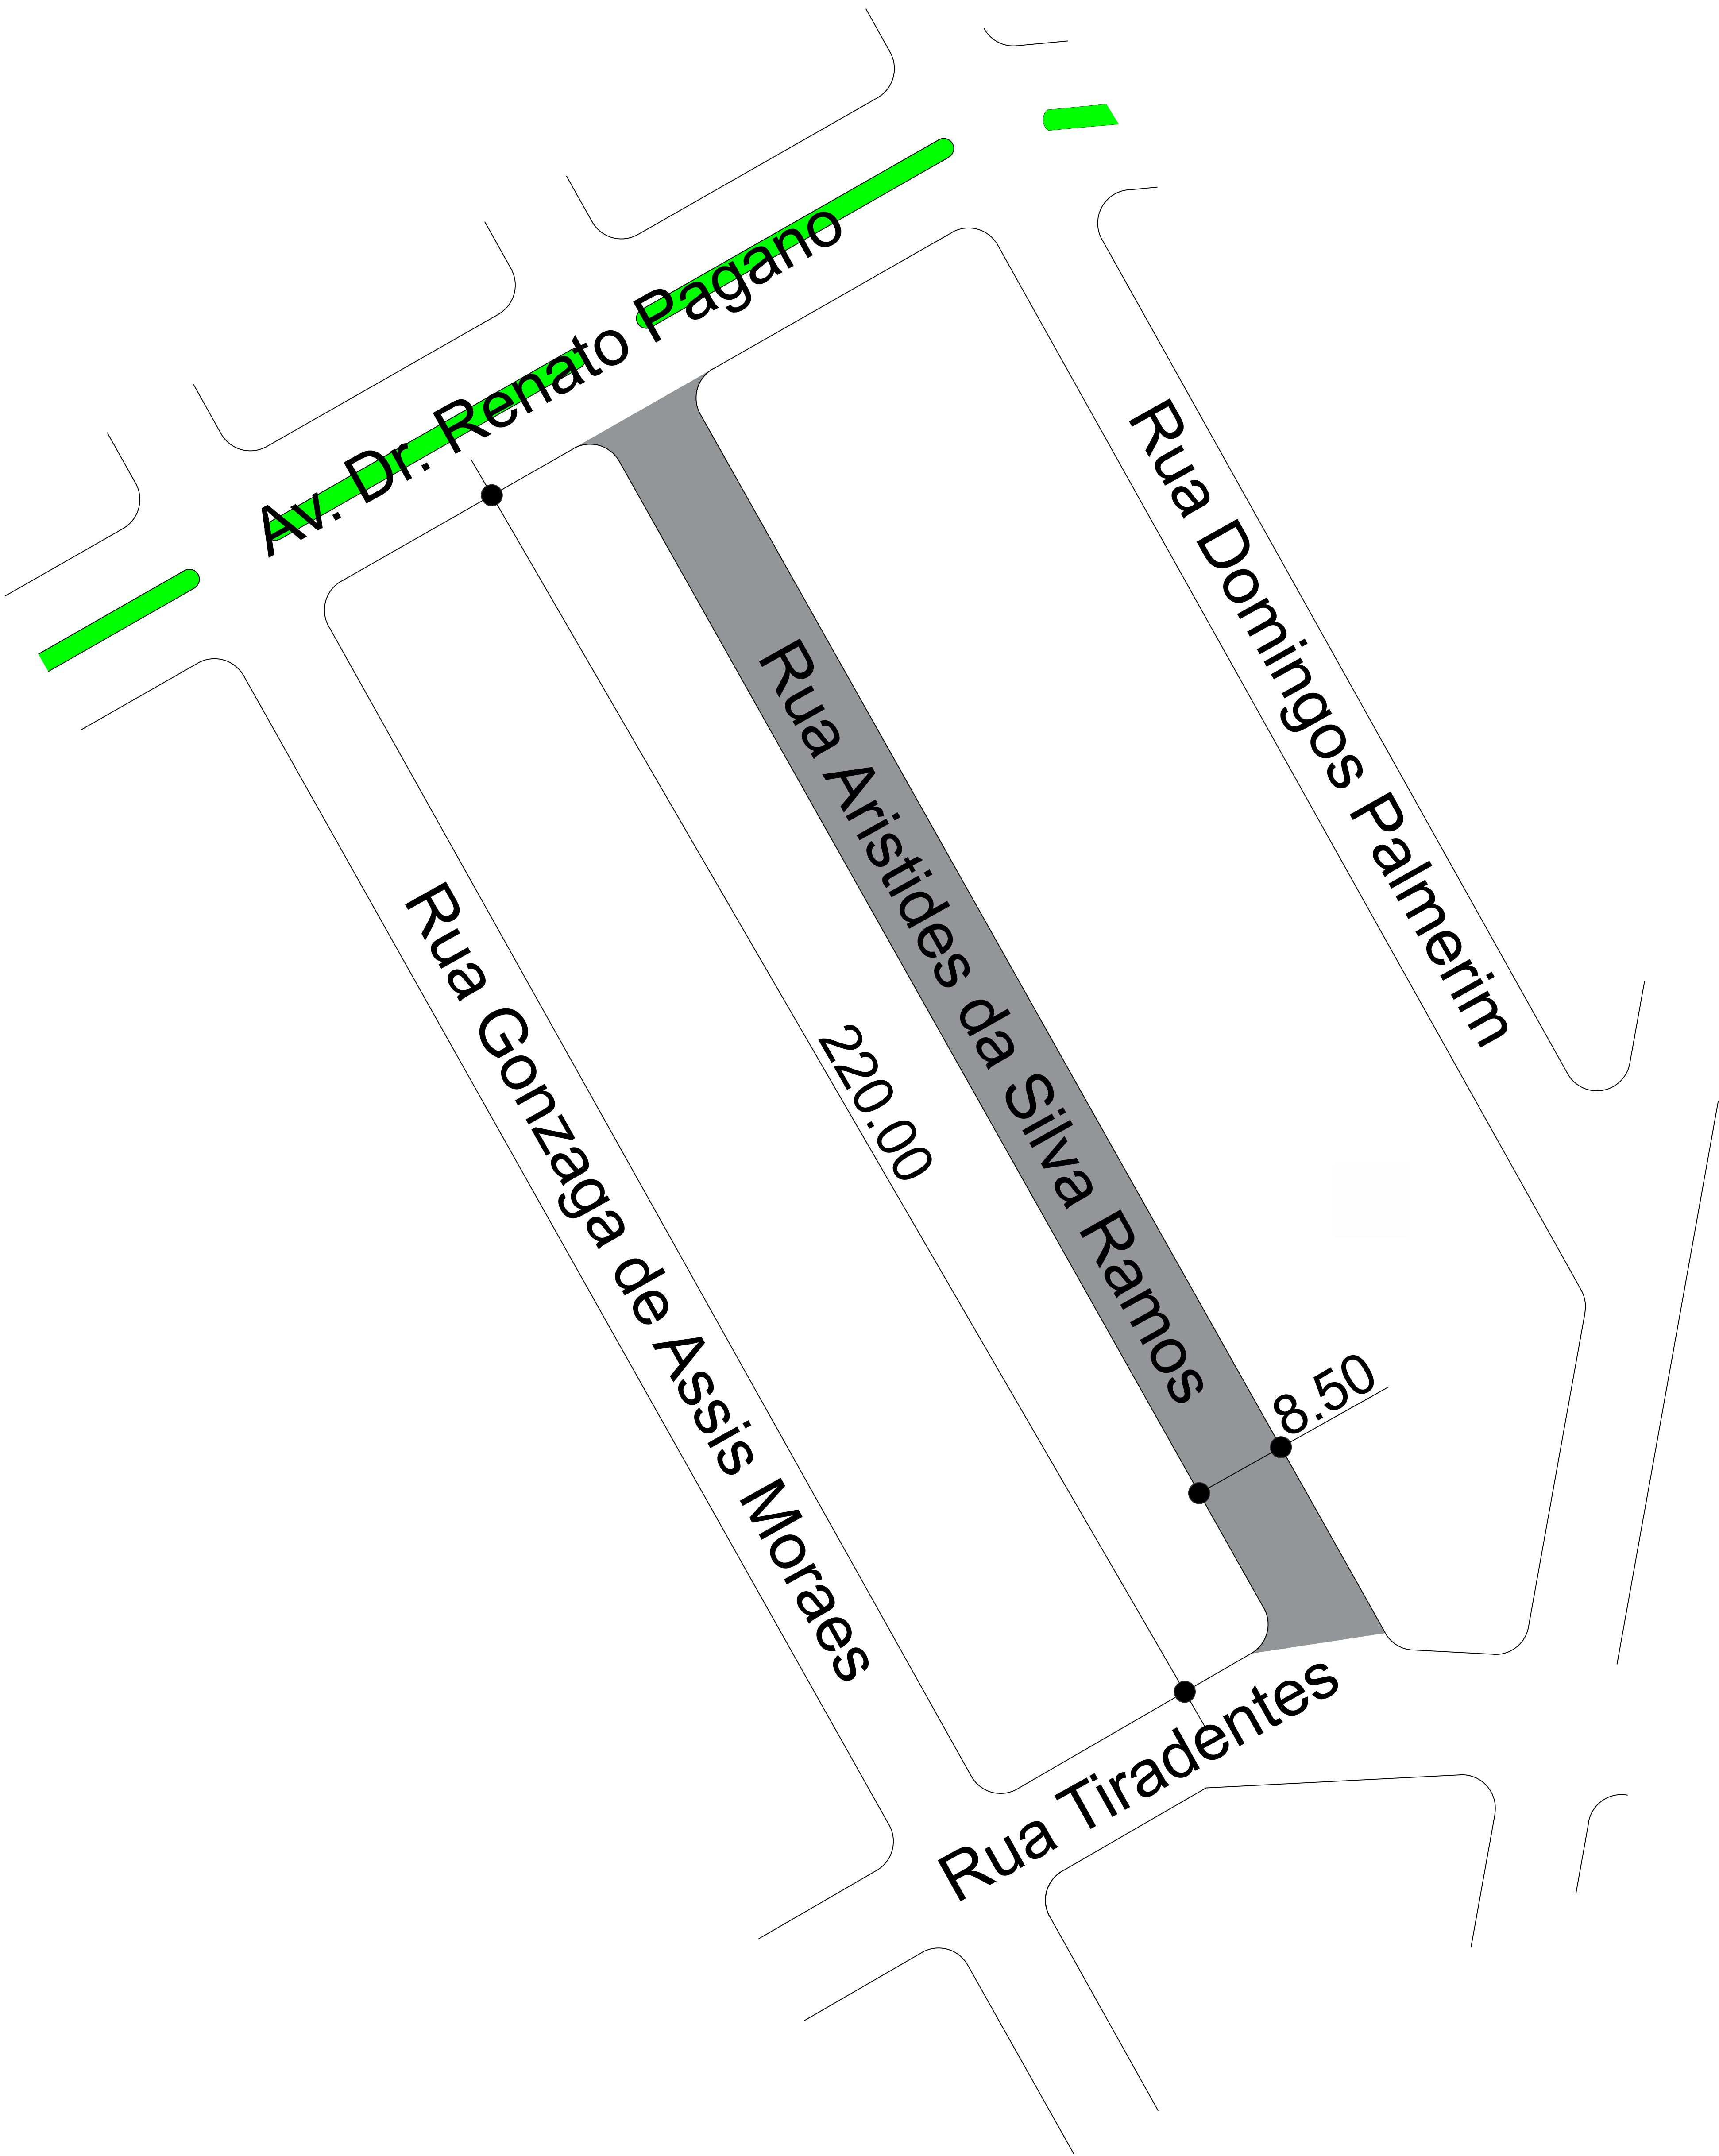

■ Ruas a serem recapeadas

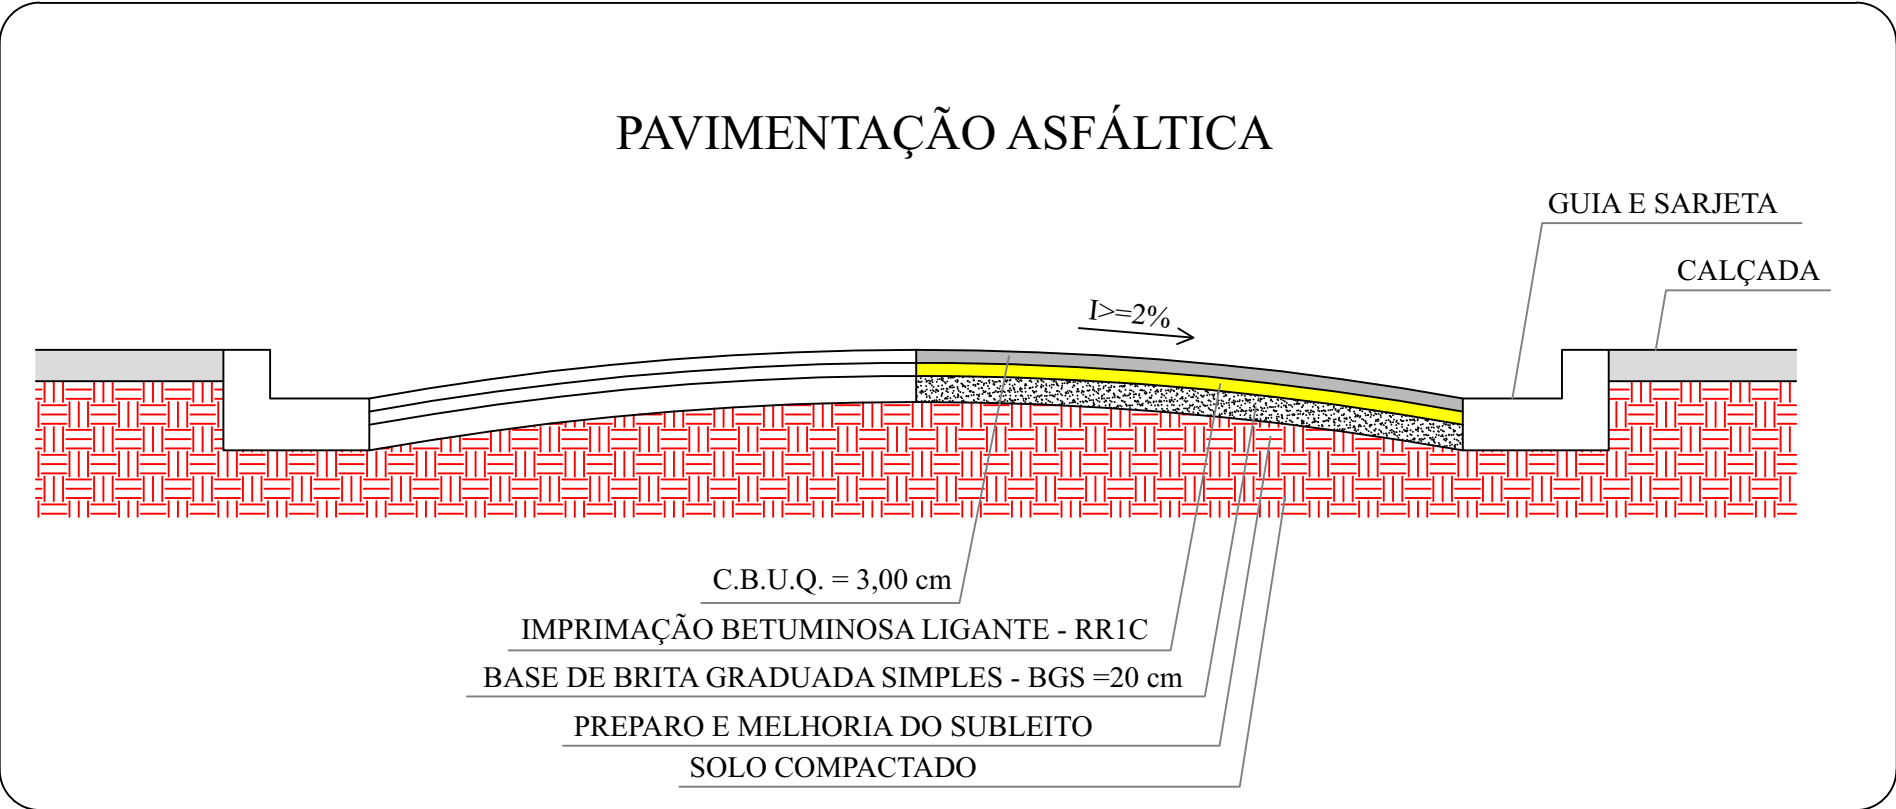

Recapeamento Asfáltico
Bairro Jardim das Acácias

NOME DA RUA	COMPRIMENTO	LARGURA	ÁREA
Rua Aristides da Silva Ramos	220.00 M	8.50 M	1.870,00 M²